


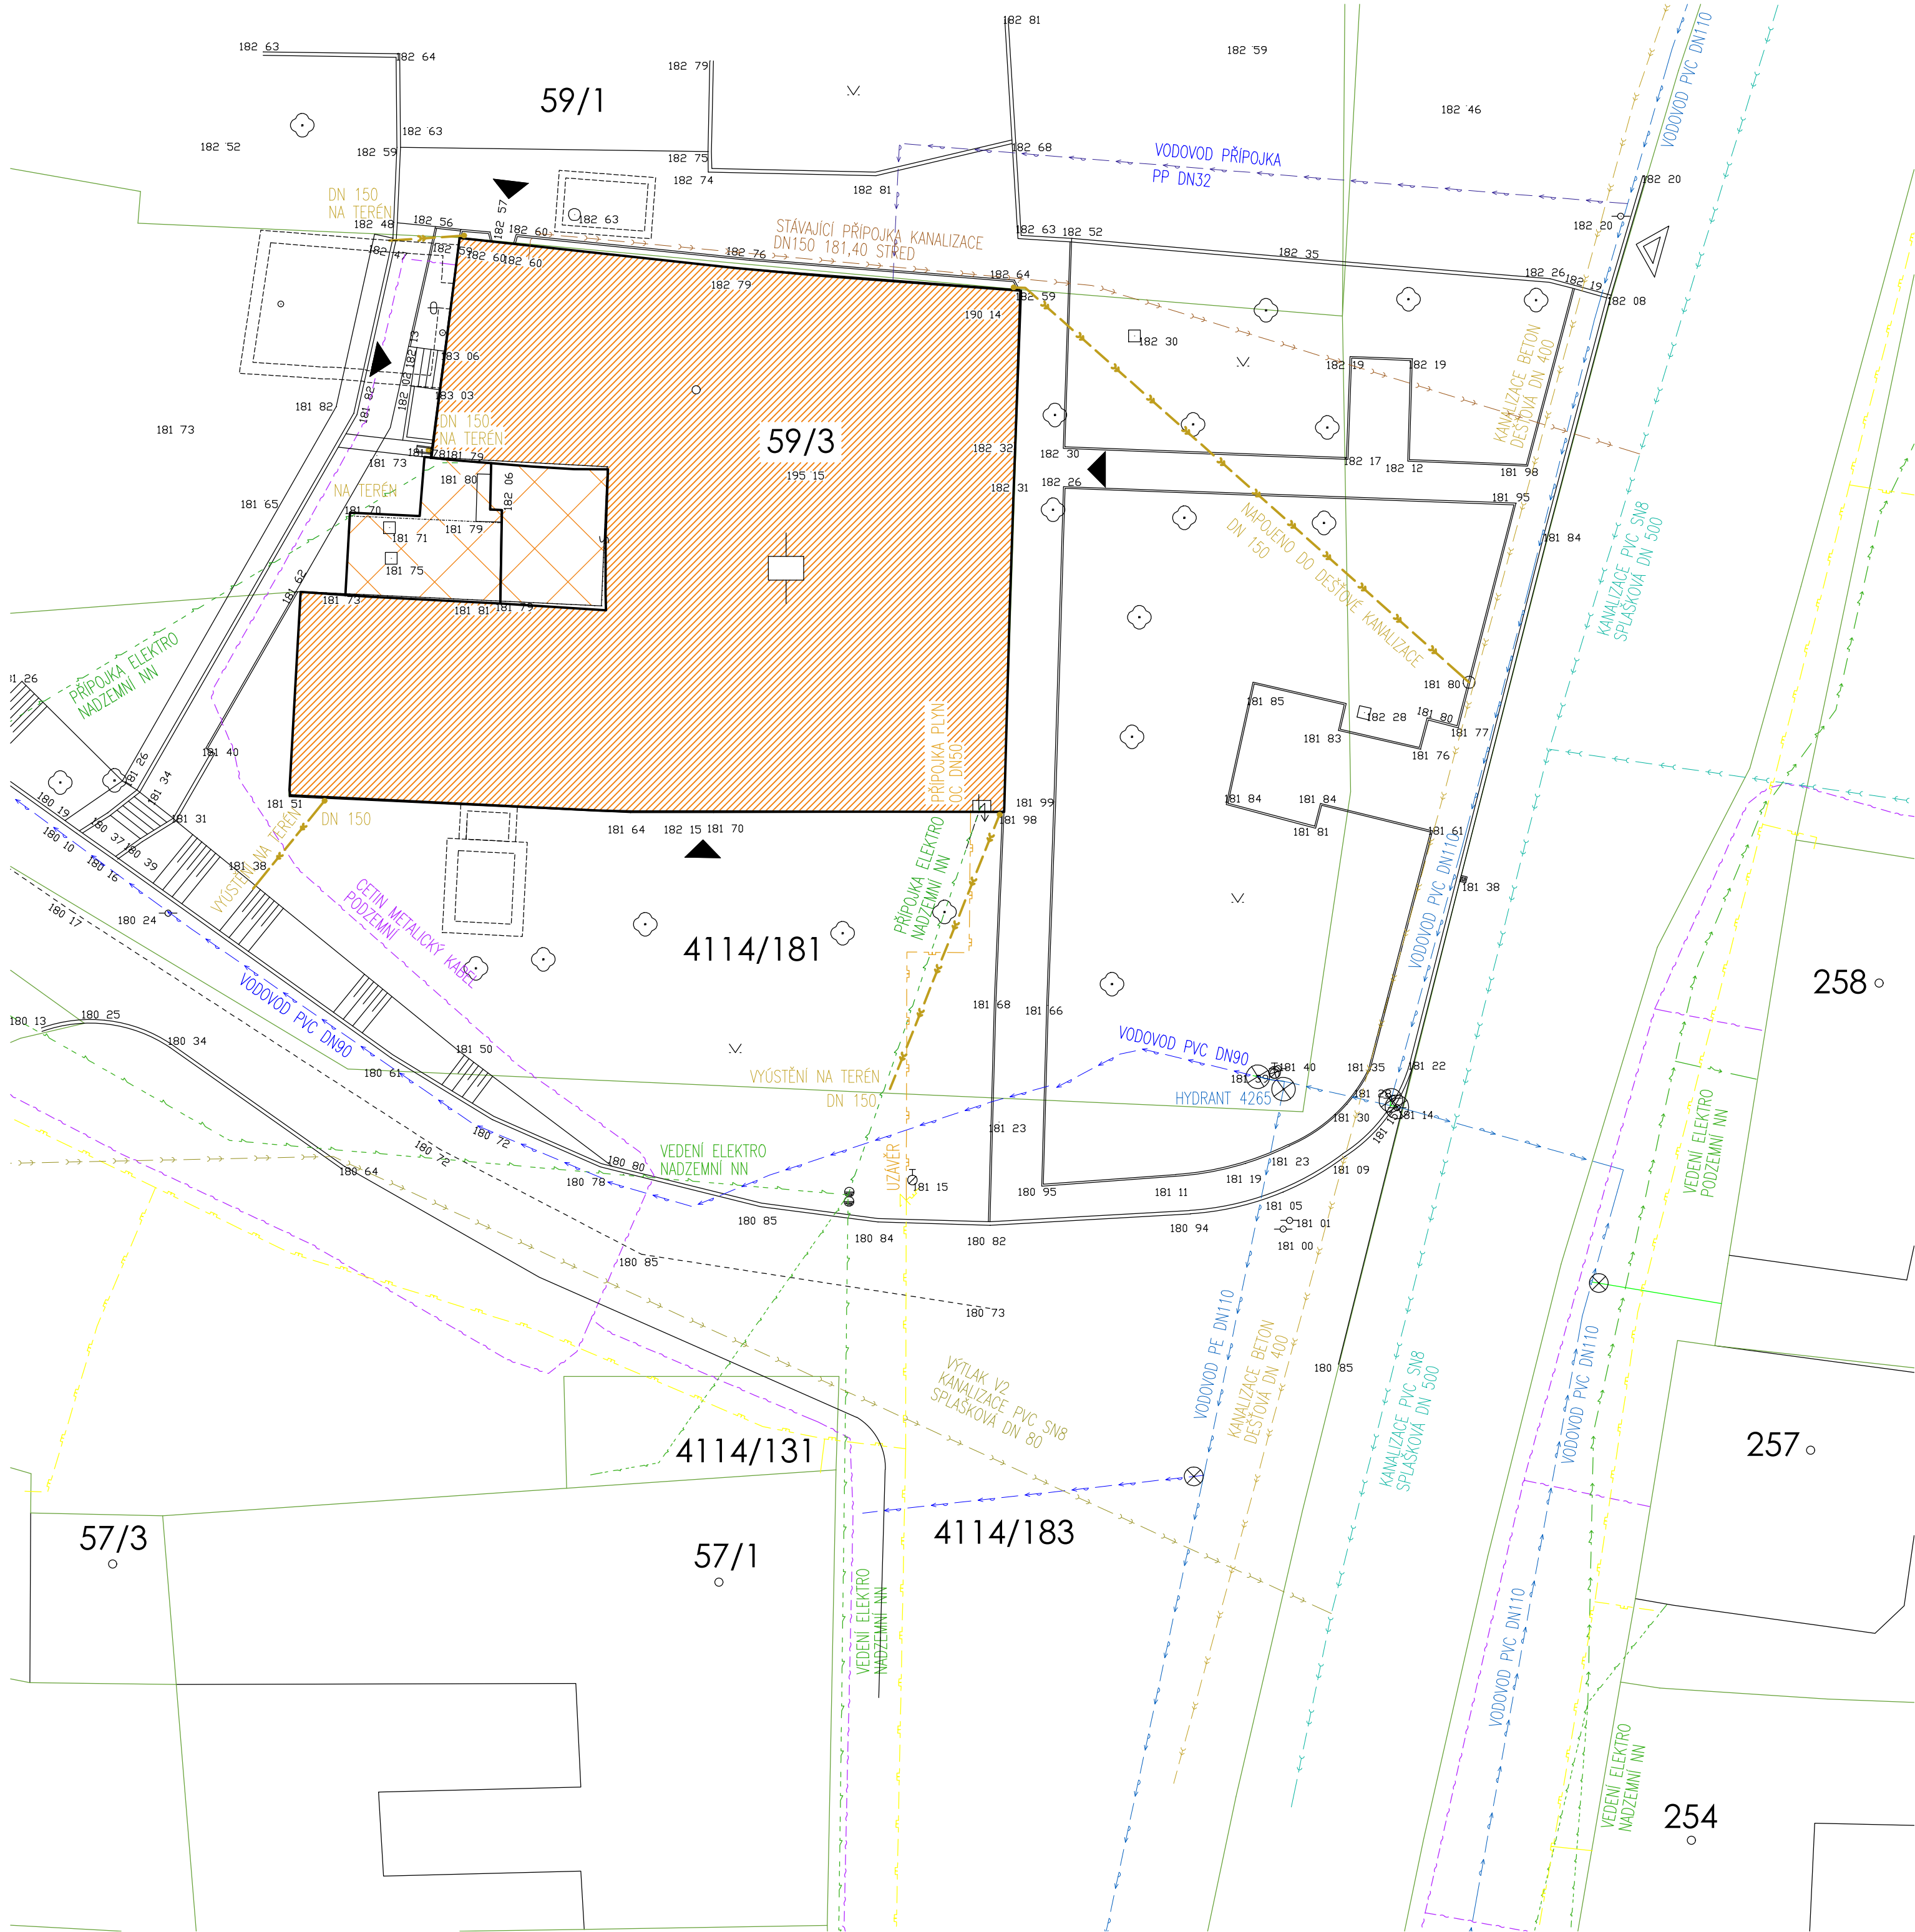

LEGENDA ZNAČENÍ

- OBJEKT ZÁMKU
- OBJEKTY K ODSTRANĚNÍ
- OBJEKTY PODZEMNÍ/SKLEPY
- VJEZD / VSTUP
- HRANICE PARCEL DLE KN
- PARCELNÍ ČÍSLO DLE KN

SÍŤ TECHNICKÉ INFRASTRUKTURY

- KANALIZACE SPLAŠKOVÁ, PVC SN8, DN500
- KANALIZACE SPLAŠKOVÁ, VÝTLAK PVC SN8, DN80
- KANALIZACE DEŠŤOVÁ, BETON DN400
- VODOVOD PVC/PE, DN110, PODZEMNÍ POTRUBÍ
- VODOVOD PVC, DN90, PODZEMNÍ POTRUBÍ
- PODZEMNÍ VEDENÍ ELEKTRO VN
- PODZEMNÍ VEDENÍ ELEKTRO NN
- NADZEMNÍ VEDENÍ ELEKTRO NN
- SDĚLOVACÍ PODZEMNÍ VEDENÍ
- PLYNOVODNÍ PODZEMNÍ POTRUBÍ NTL
- OCEL DN200, DN250, PE DN90

STÁVAJÍCÍ PŘÍPOJKY TECHNICKÉ INFRASTRUKTURY

- VODOVODNÍ PŘÍPOJKA Pp, DN32, DL.36,9M
- ELEKTRO PŘÍPOJKA NN, NADZEMNÍ, DL.17,5M/DL.34,5M
- CETIN PŘÍPOJKA, METALICKÝ KABEL PODZEMNÍ
- PLYNOVÁ PŘÍPOJKA, OCEL DN50, DL.12,0M
- STÁVAJÍCÍ PŘÍPOJKA KANALIZACE, DN 150, DL.49,0M

±0,0=182,300 m.n.m.

INVESTOR	MĚSTYS VELKÉ NĚMČICE, MĚSTEČKO 85, 691 63 VELKÉ NĚMČICE	atelier.dwg Jana Babáka 11, 612 00 Brno tel.: +420 604 349 753 www.atelierdwg.cz	
MÍSTO STAVBY	P.Č. 59/3, 59/1, 4114/181 K.Ú. VELKÉ NĚMČICE		
HIP	ING. ARCH. PETR KEITH		
VYPRACOVAL	ING. ARCH. PETR VANĚK		
REKONSTRUKCE ZÁMKU VE VELKÝCH NĚMČICÍCH		DATUM	ČERVEN 2025
		STUPEŇ	STUDIE
		PROFESE	D.1.1 ARCH-STAVEBNÍ
		MĚŘÍTKO	1:50
KOORDINAČNÍ SITUAČNÍ VÝKRES		VÝKRES C.3	PARÉ