




SITUACE

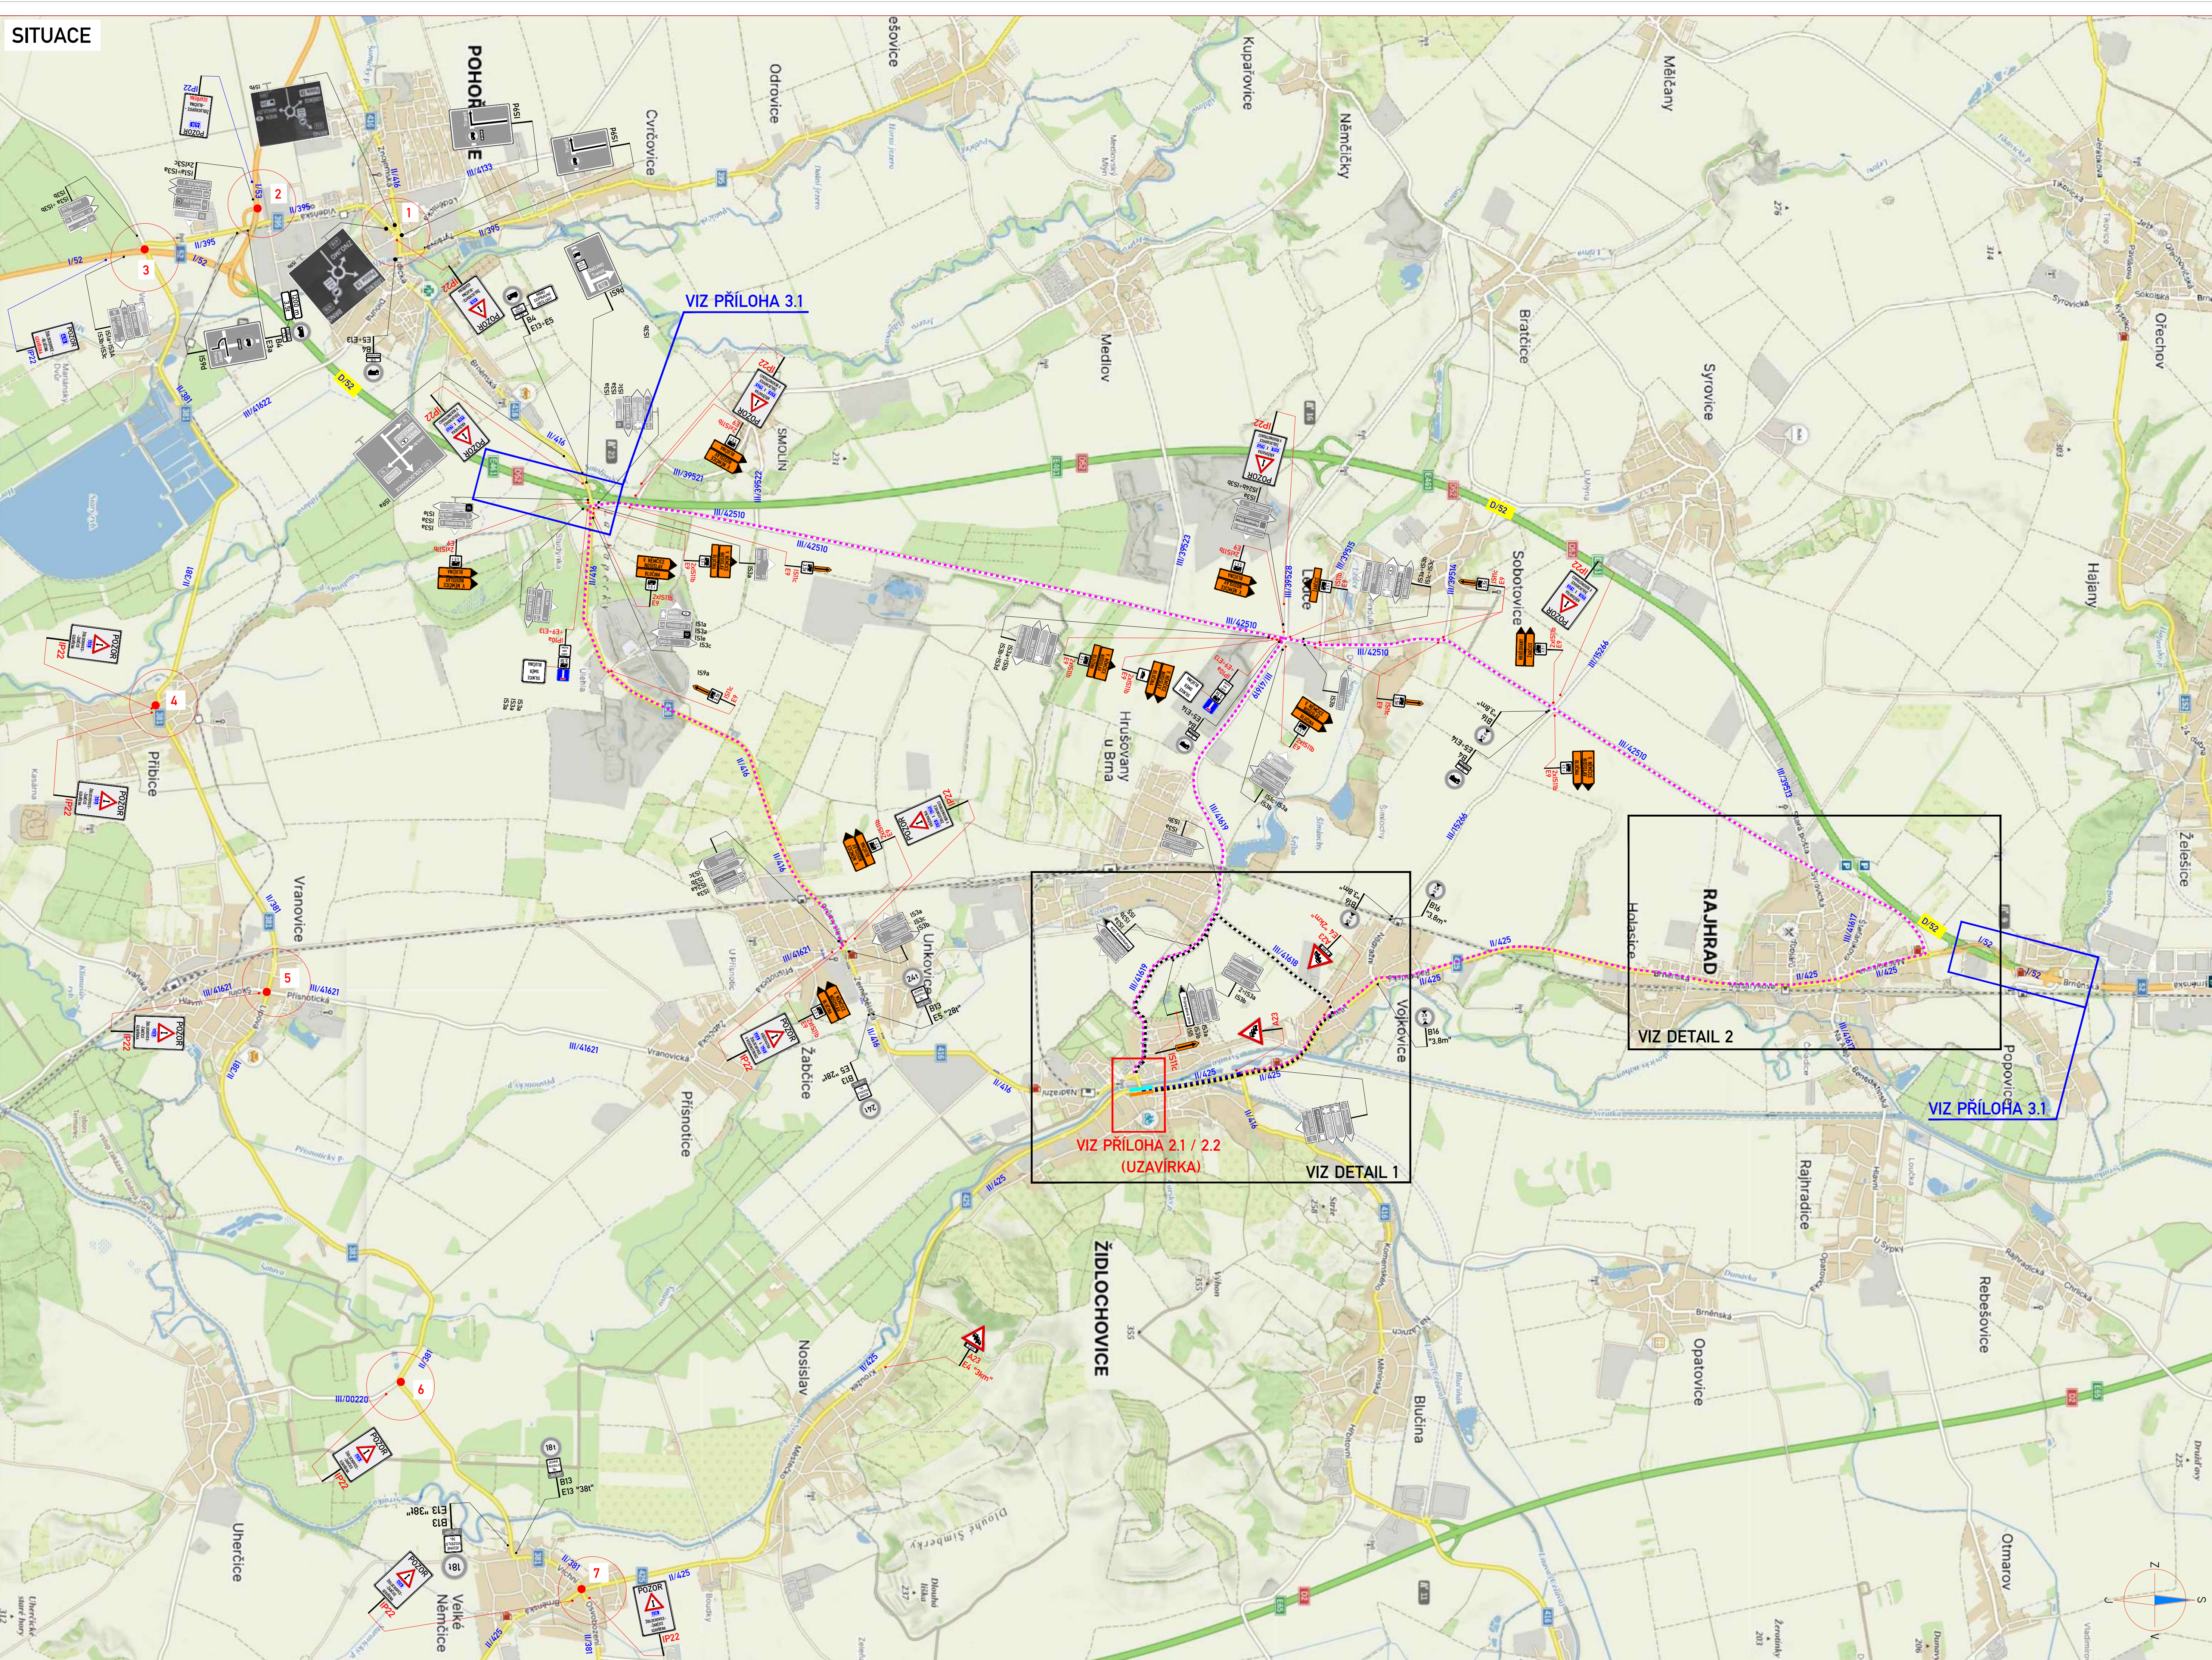

DETAIL 1 + SOUBĚH S PŘECHODNÝM DZ STAVBY: "VOJKOVICE - OBNOVA VODOVODU LT DN 100 NA UL. BRNĚNSKÁ"

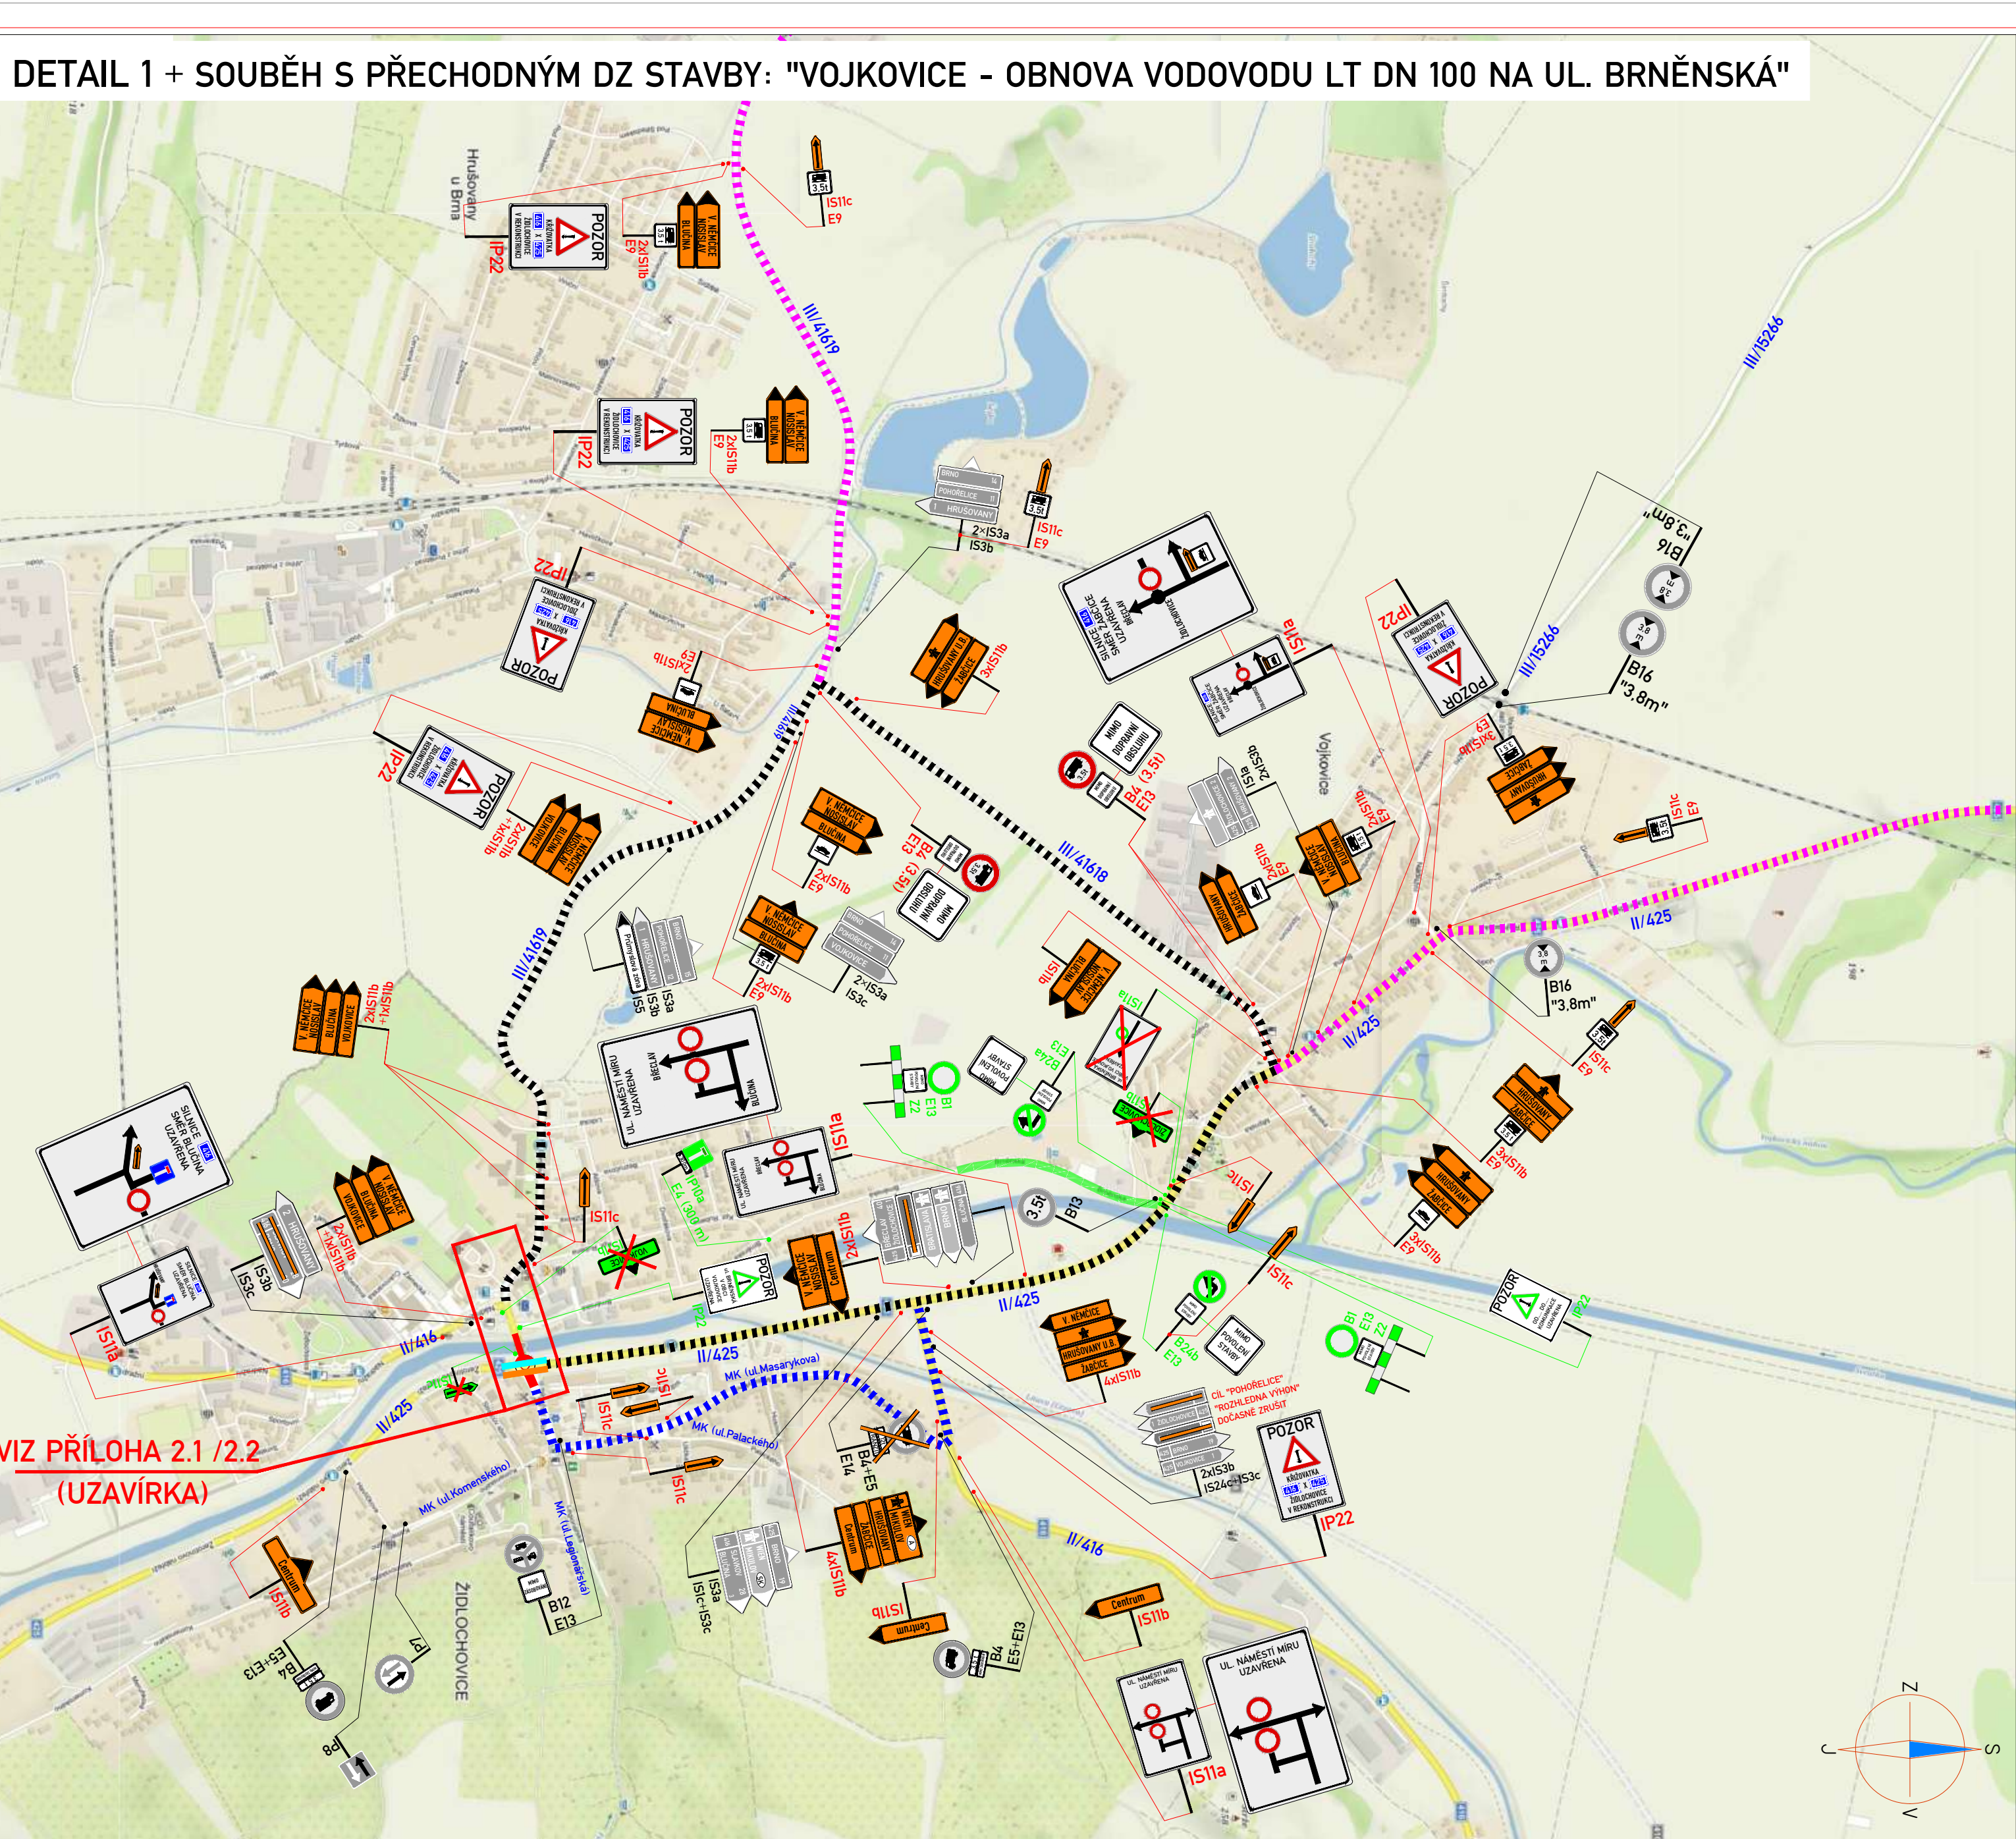

DETAIL 2 [RAJHRAD]

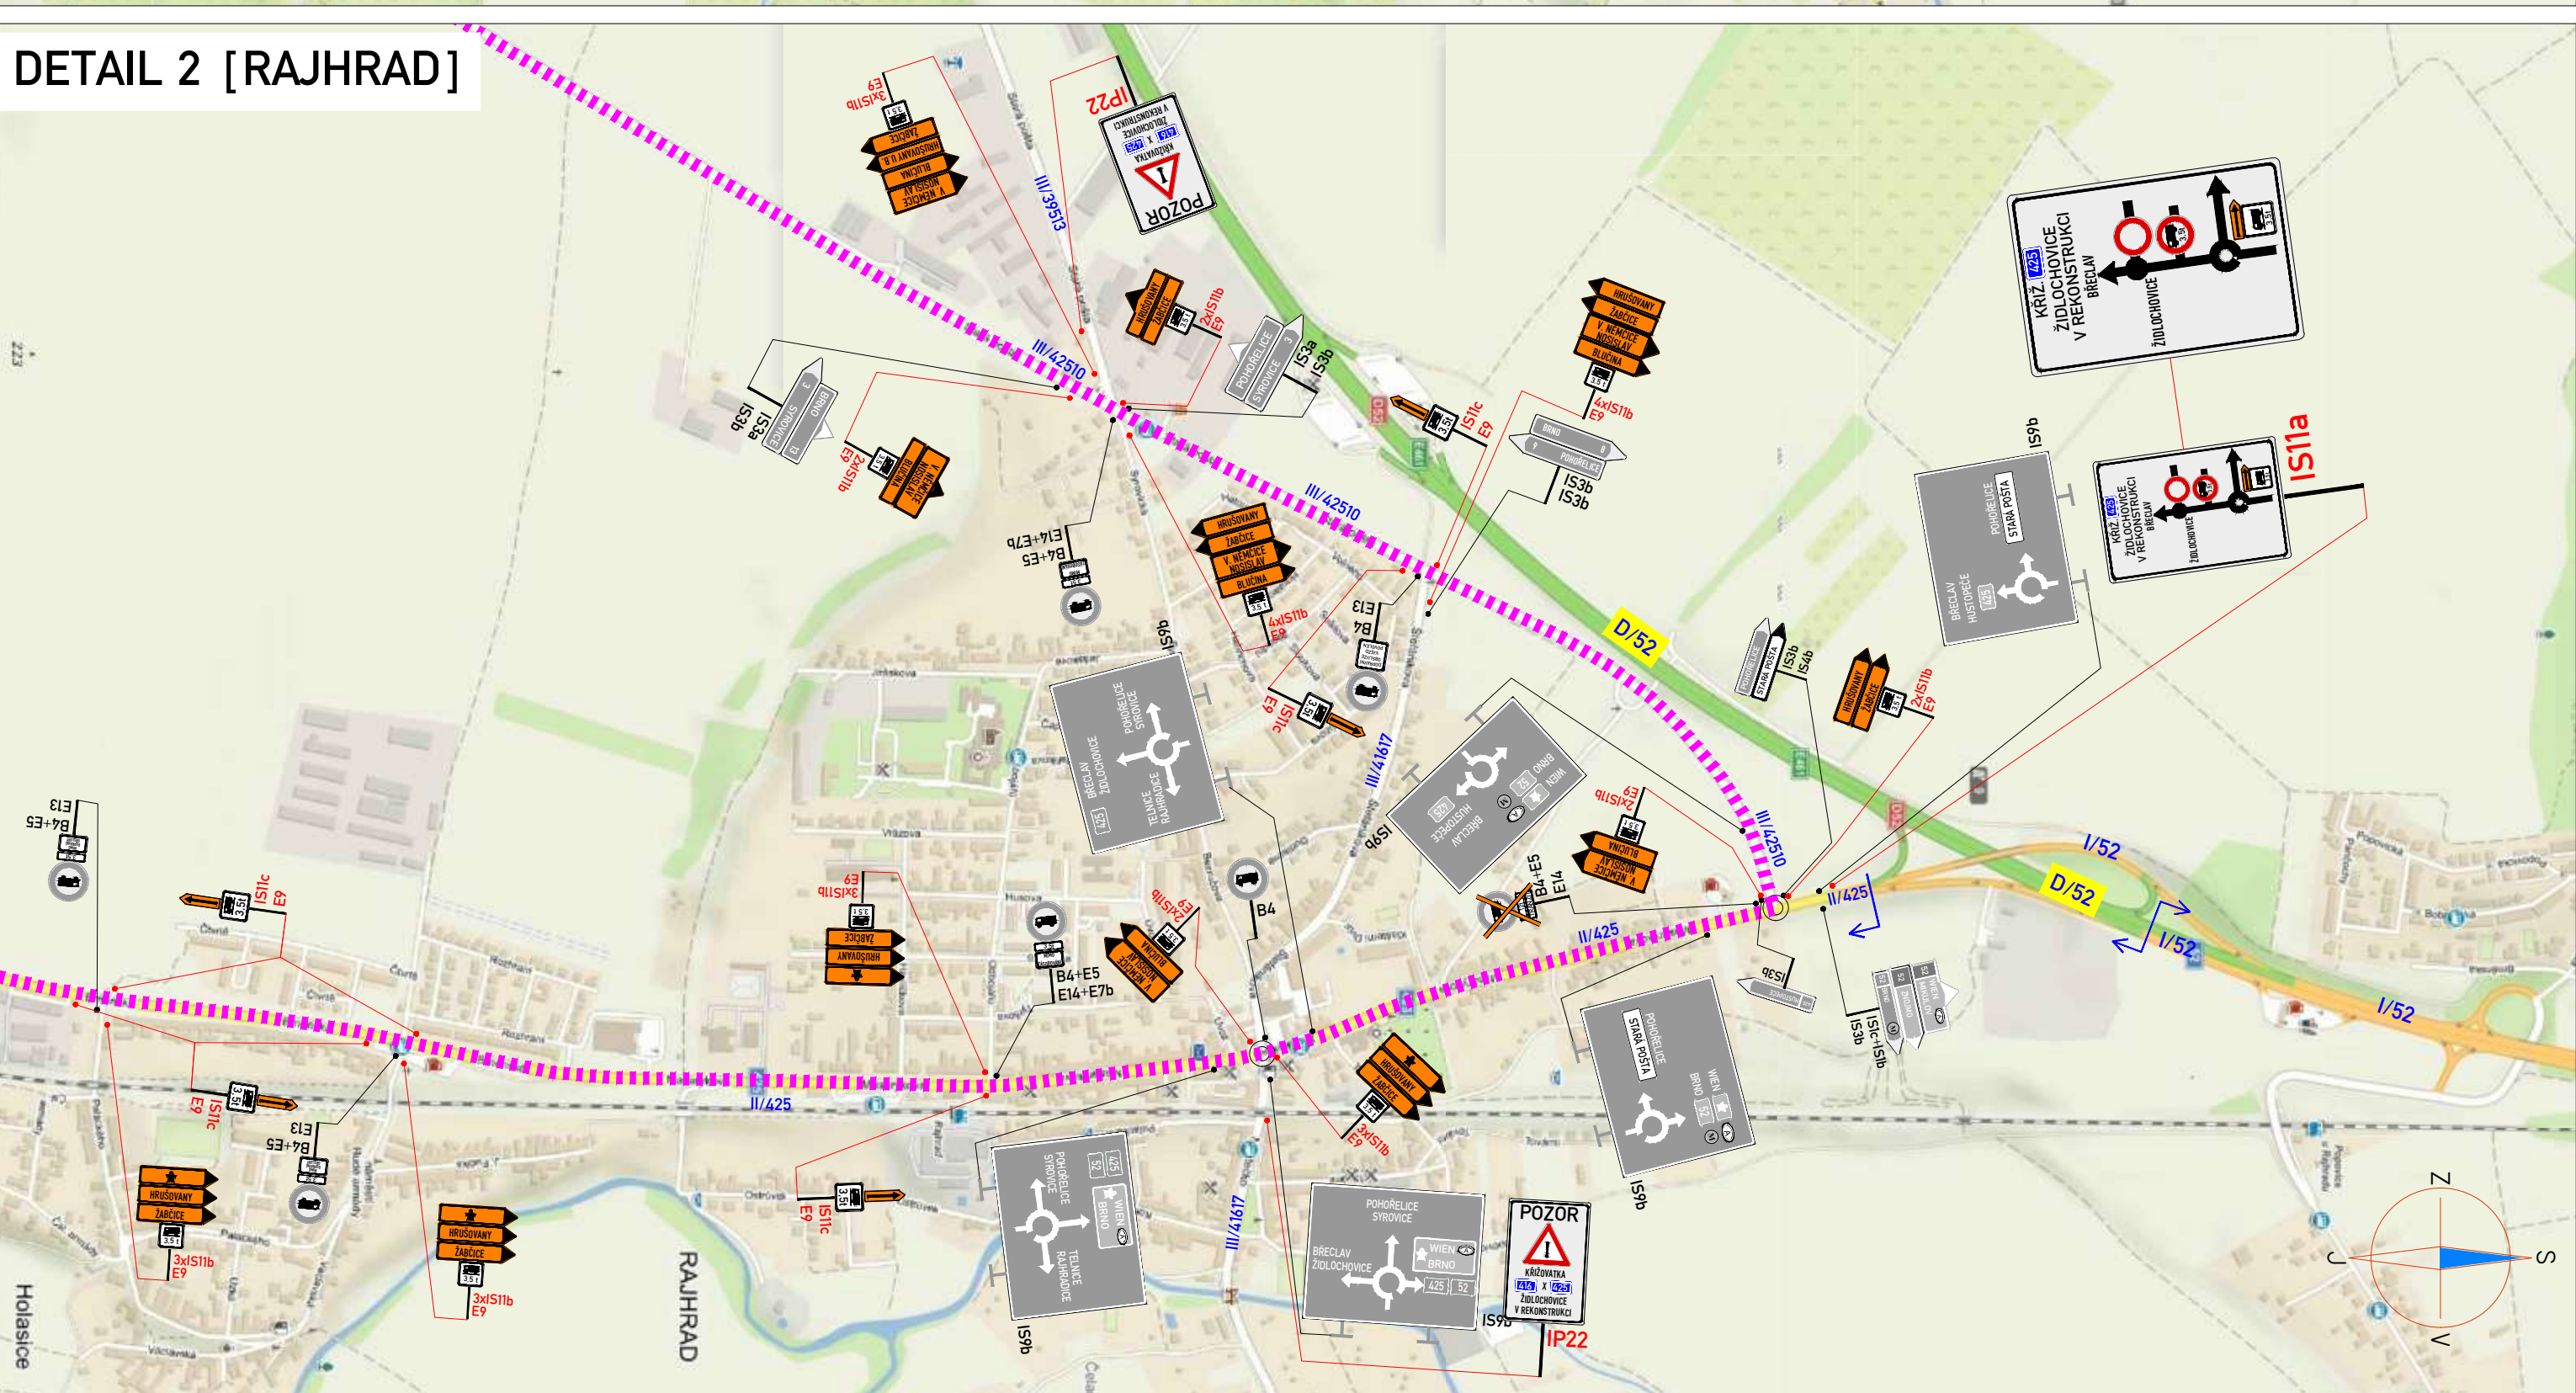

- LEGENDA (situace):
- NAVROVÁNE PRACOVNÍ MÍSTO / UZAVÍRKA
 - SEMAFOROVÝ ÚSEK
 - SOUBĚŽNÁ UZAVÍRKA V RÁMCI STAVBY: "VOJKOVICE - OBNOVA VODOVODU LT DN 100 NA UL. BRNĚNSKÁ"
 - OBJÍZDNÁ TRASA PRO VOZIDLA NAD 3,5t
 - OBJÍZDNÁ TRASA PRO VOZIDLA DO 3,5t
 - MÍSTNÍ OBJÍZDNÁ TRASA (CENTRUM)
 - MÍSTNÍ ÚPRAVA SVISLÉHO DOPRAVNÍHO ZNAČENÍ
 - MÍSTNÍ ÚPRAVA SVISLÉHO DOPRAVNÍHO ZNAČENÍ - DOČASNÉ ZRUŠENÍ DLE POPISU
 - PŘECHODNÁ ÚPRAVA SVISLÉHO DOPRAVNÍHO ZNAČENÍ V PŮSOBNOSTI OD ŽIDLOCHOVICE / OD POHOŘELICE
 - PŘECHODNÁ ÚPRAVA SVISLÉHO DOPRAVNÍHO ZNAČENÍ V PŮSOBNOSTI OD JIHOŘAVSKÝCH KRAJ
 - PŘECHODNÁ ÚPRAVA SVISLÉHO DOPRAVNÍHO ZNAČENÍ V RÁMCI STAVBY "VOJKOVICE - OBNOVA VODOVODU LT DN 100 NA UL. BRNĚNSKÁ" (STANOVENO POD Č.J. MZ-OD/8050/2025-5 KR)
 - PŘECHODNÁ ÚPRAVA SVISLÉHO DOPRAVNÍHO ZNAČENÍ V RÁMCI STAVBY "VOJKOVICE - OBNOVA VODOVODU LT DN 100 NA UL. BRNĚNSKÁ" (STANOVENO POD Č.J. MZ-OD/8050/2025-5 KR) - DOČASNÉ ZNEPLATNIT (ZRUŠIT)
 - INFORMATIVNÍ UMÍSTĚNÍ IP22
 - 1-7 NA VYBRANÝCH KŘIŽOVÁTKÁCH
- POZNÁMKY:
- Umístění přechodného dopravního značení dle TP 6.66 (Zásady pro označování pracovních míst na pozemních komunikacích)
 - Stávající dopravní značení v rozporu s přechodnou úpravou provozu bude zneplatněno šikrnutím nebo zakrytím.

2.ETAPA

ZNAKOM s.r.o. – GUMUSKÁ 1177/178, 627 00 BRNO, IČO: 2626 4641, TEL: +420 602 332 710, E-MAIL: ZNAKOM@ZNAKOM.CZ, WEB: WWW.ZNAKOM.CZ			
Daněk JANČÍK Ing.	Daněk JANČÍK Ing.	Technická kontrola: Petr BEDNAR Ing.	ZNAKOM
Kraj: JIHOŘAVSKÝ		Čís. jednání: 26210009	
Město: BRNO-VENKOV		Čís. jednání: 01	
Objednatel: KRAJSKÁ SPRÁVA A ODŘEBA SILNIC JIHOŘAVSKÉHO KRAJE		Datum: 07/2025	
Acce:		Formát: 594x1440	
Příloha: SITUACE DIO		RDS	
2. ETAPA - OBJÍZDNÁ TRASA		Čís. přílohy: 2.3	