


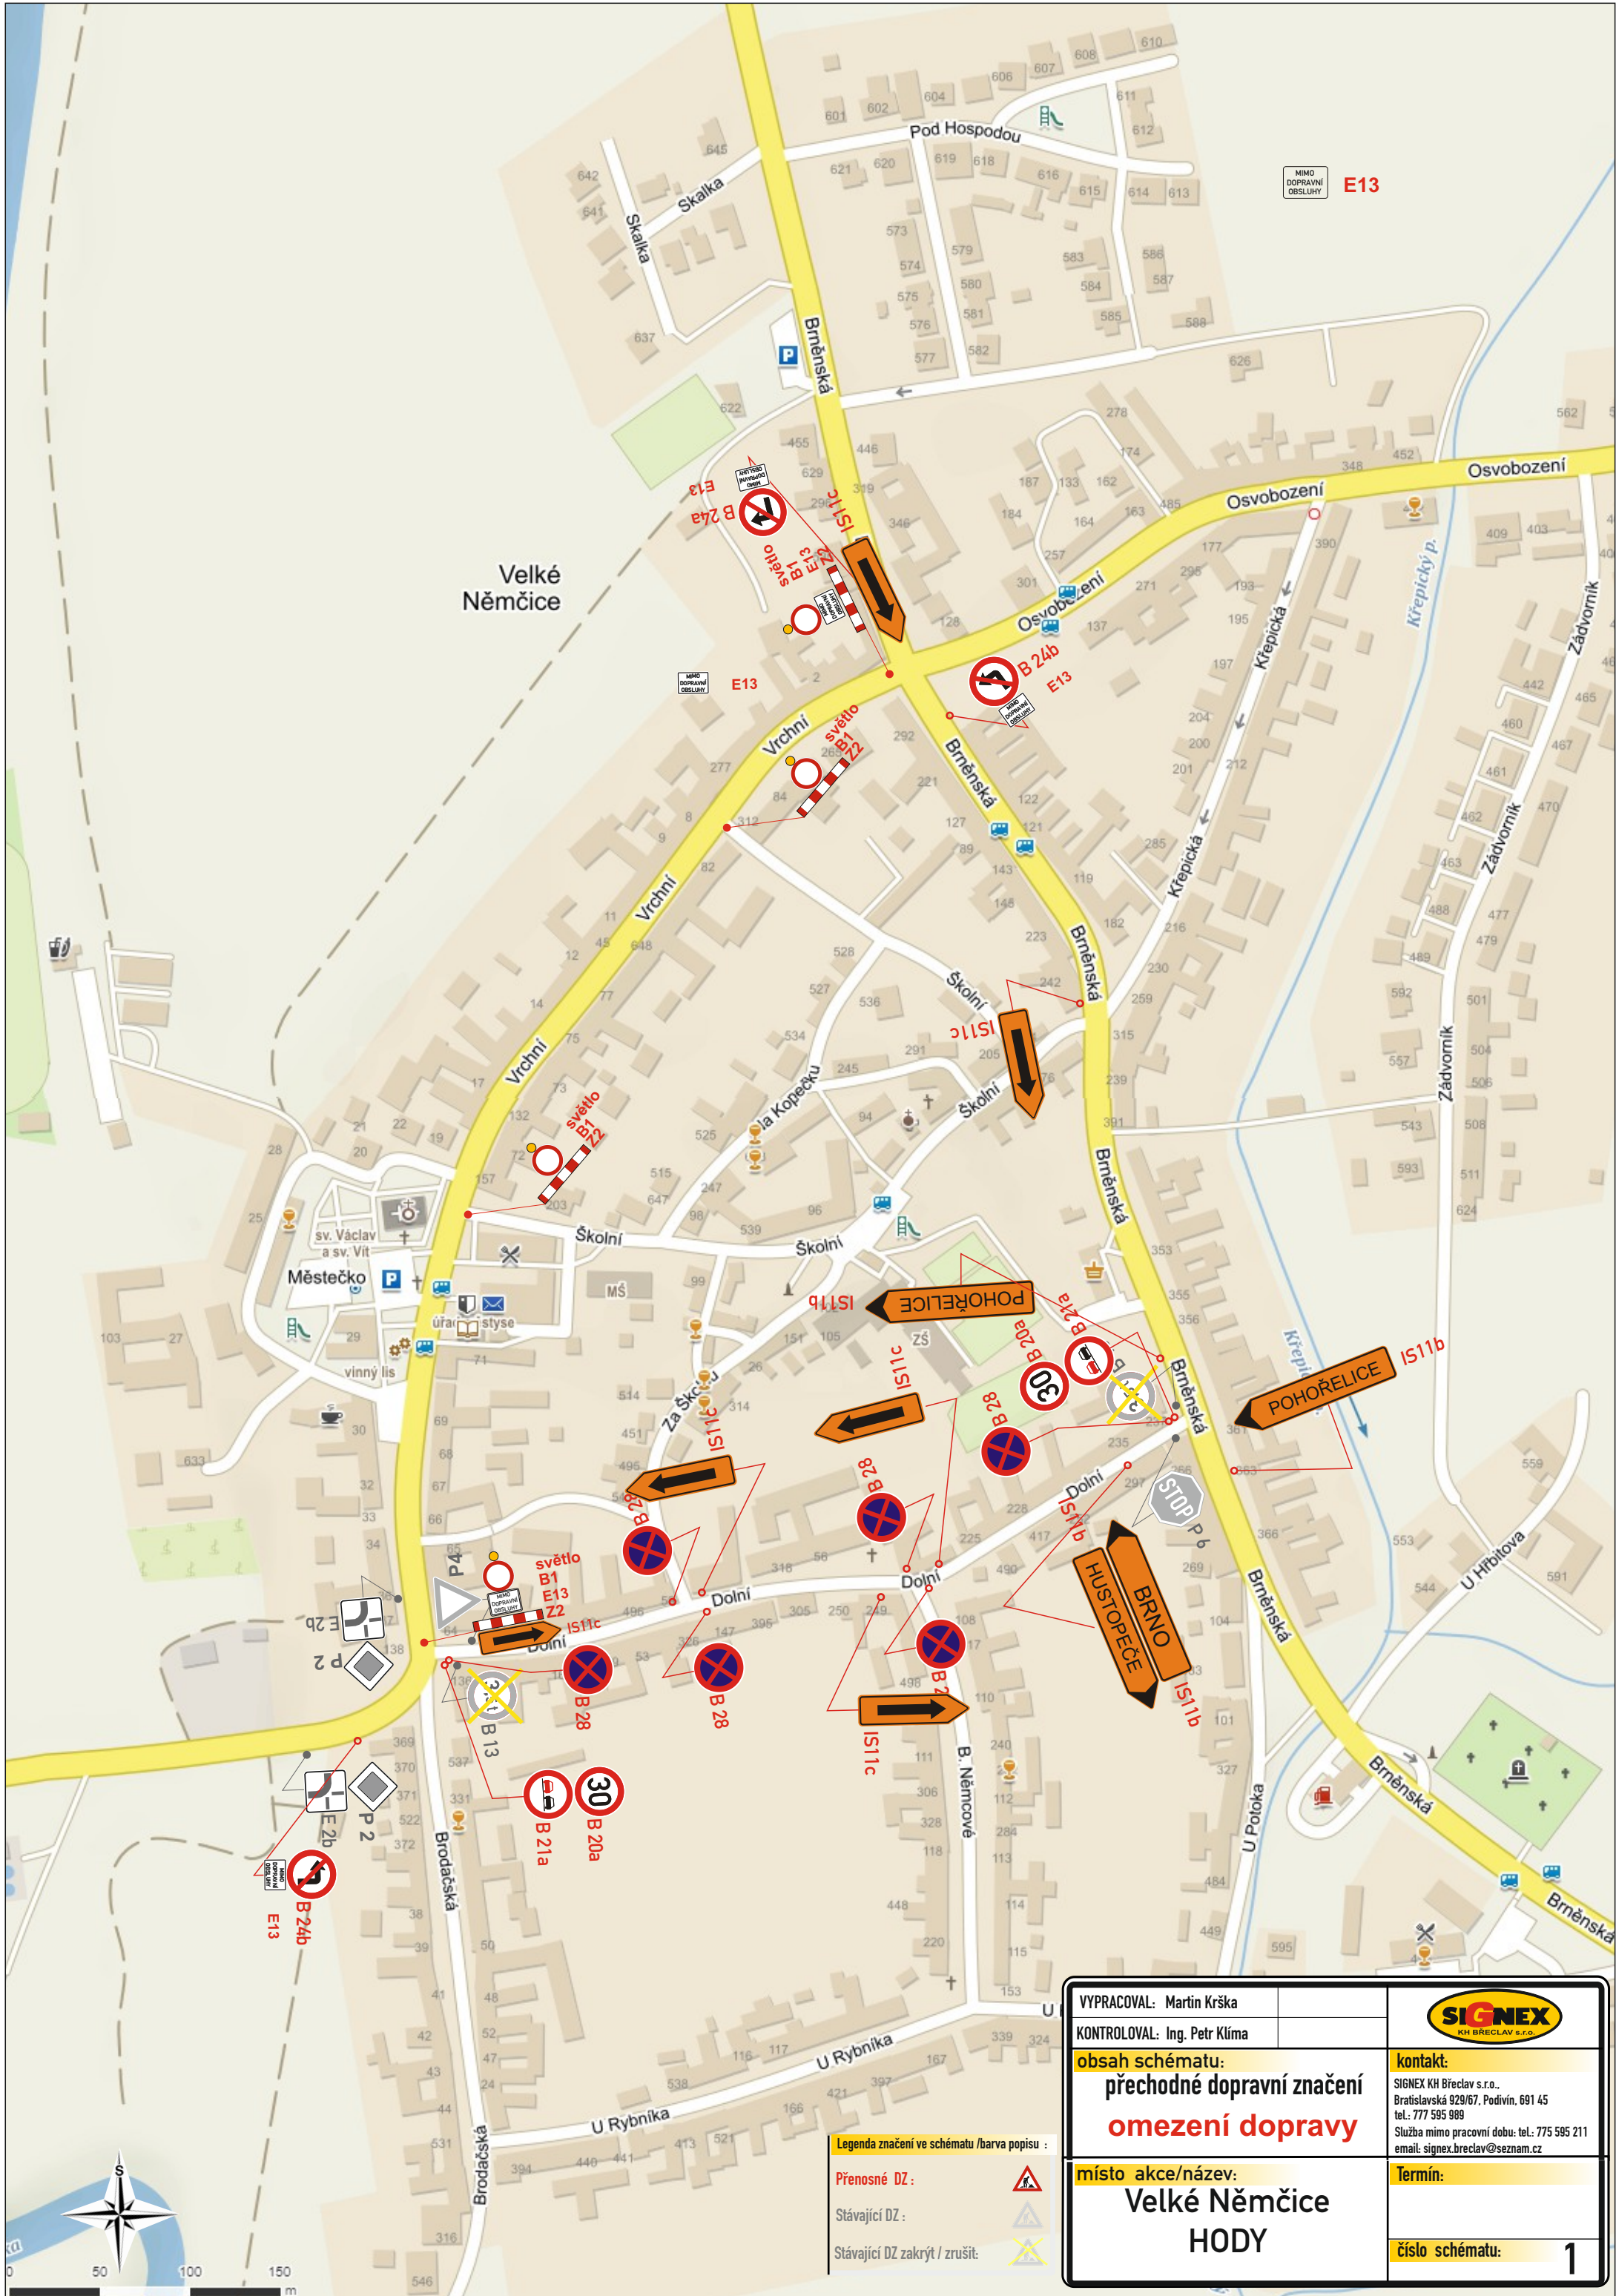

VYPRACOVAL: Martin Krška		 KH BŘECLAV s.r.o.
KONTROLOVAL: Ing. Petr Klíma		
obsah schématu: přechodné dopravní značení omezení dopravy		kontakt: SIGNEX KH Břeclav s.r.o., Bratislavská 929/67, Podivín, 691 45 tel.: 777 595 989 Služba mimo pracovní dobu: tel.: 775 595 211 email: signex.breclav@seznam.cz
místo akce/název: Velké Němčice HODY		Termín:
		číslo schématu: 1

Legenda značení ve schématu /barva popisu :	
Přenosné DZ :	
Stávající DZ :	
Stávající DZ zakrýt / zrušit:	