
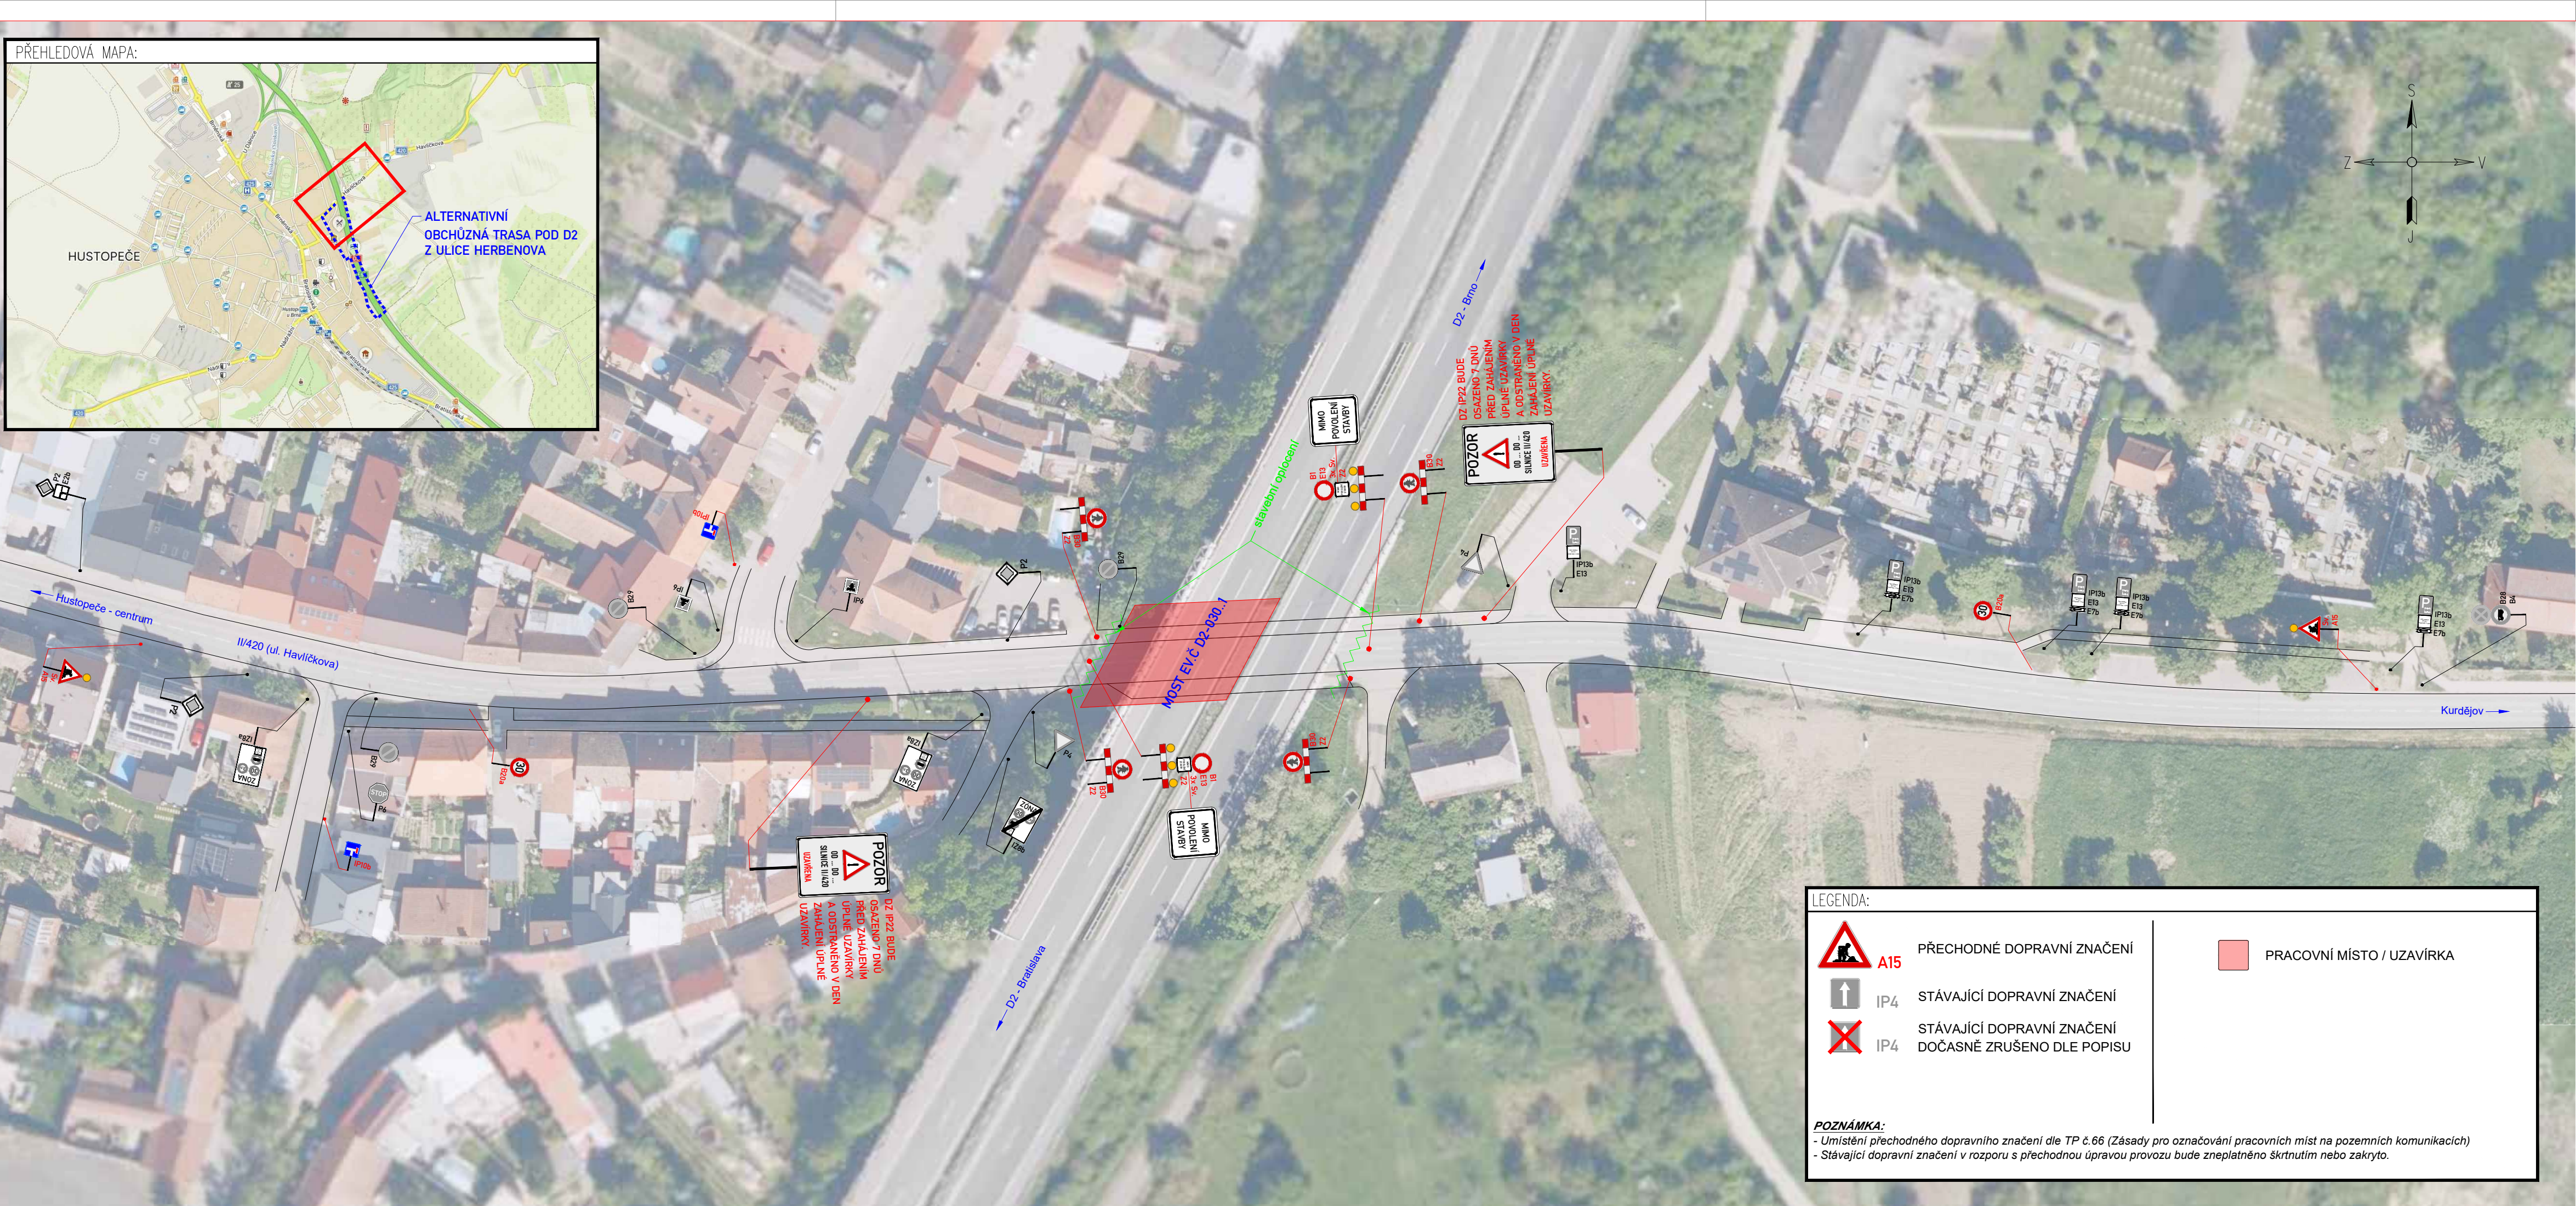


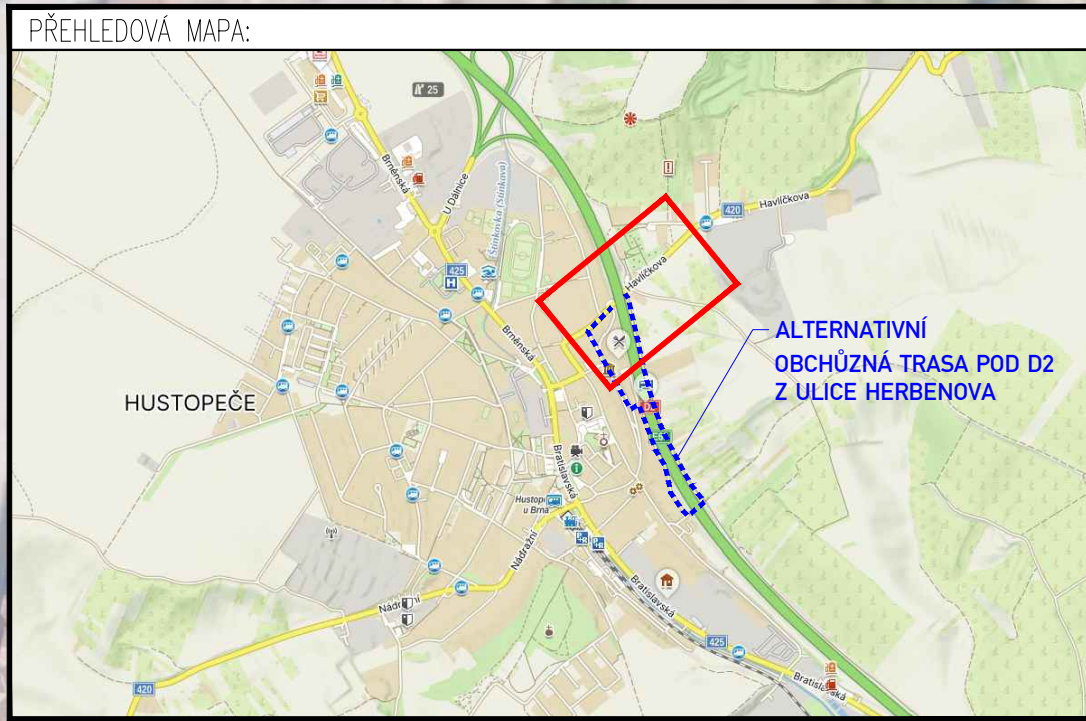


LEGENDA:

	PŘECHODNÉ DOPRAVNÍ ZNAČENÍ		PRACOVNÍ MÍSTO / UZAVÍRKA
	STÁVAJÍCÍ DOPRAVNÍ ZNAČENÍ		
	STÁVAJÍCÍ DOPRAVNÍ ZNAČENÍ DOČASNĚ ZRUŠENO DLE POPISU		

POZNÁMKA:
- Umístění přechodného dopravního značení dle TP č.66 (Zásady pro označování pracovních míst na pozemních komunikacích)
- Stávající dopravní značení v rozporu s přechodnou úpravou provozu bude zneplatněno skrtnutím nebo zakrytím.

Souřadnicový systém S-JTSK, Výškový systém Bpv

Objednatel:	ŘEDITELSTVÍ SILNIC A DÁLNIC	Ředitelství silnic a dálnic s. p. Čerčanská 2023/12, 140 00 Praha 4
-------------	--	---

 ZNAKOM s.r.o. – OLOMOUCKÁ 1177/178, 627 00 BRNO, TEL. 602 332 710, ZNAKOM@ZNAKOM.CZ				
Navrhl/vypracoval: David SKALICKÝ podpis: 	Zodpovědný projektant: David SKALICKÝ podpis: 	Ředitel: Ing. Petr OŠMERA mob: 725 015 243 	Zhotovitel: 	
Technická kontrola: Ing. Petr OŠMERA podpis: 	Hlavní inženýr projektu: Ing. Petr OŠMERA podpis: 	ZNAKOM s.r.o., OLOMOUCKÁ 1177/178, 627 00 BRNO		

Kraj:	JIHOMORAVSKÝ	Čís. zakázky:	25Z01139
Okres:	BŘECLAV	Čís. revize:	00
Objednatel:	ŘEDITELSTVÍ SILNIC A DÁLNIC s. p.	Datum:	07/2025
Akce:	D2 Oprava mostů D2-030..1, D2-033 a D2-034..1	Formát:	297x840
Objekt:	DOPRAVNÍ OPATŘENÍ BĚHEM VÝSTAVBY	Měřítko:	1:1500
		Stupeň:	Souprava:
		RDS	
Příloha:	SITUACE - MOST D2-030..1 SPODNÍ STAVBA - ÚPLNÁ UZÁVÍRKA SILNICE II/420	Čís. přílohy:	1.1