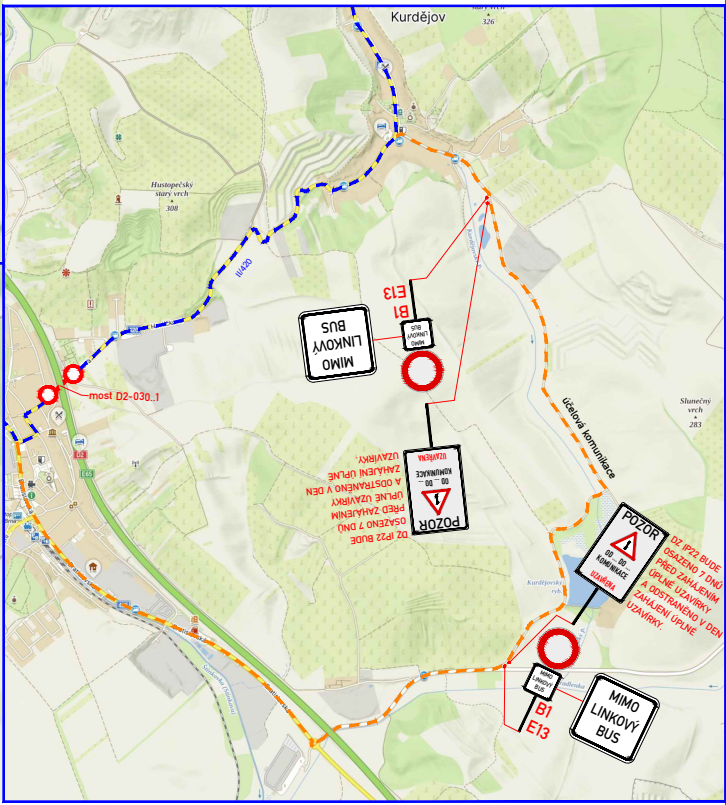
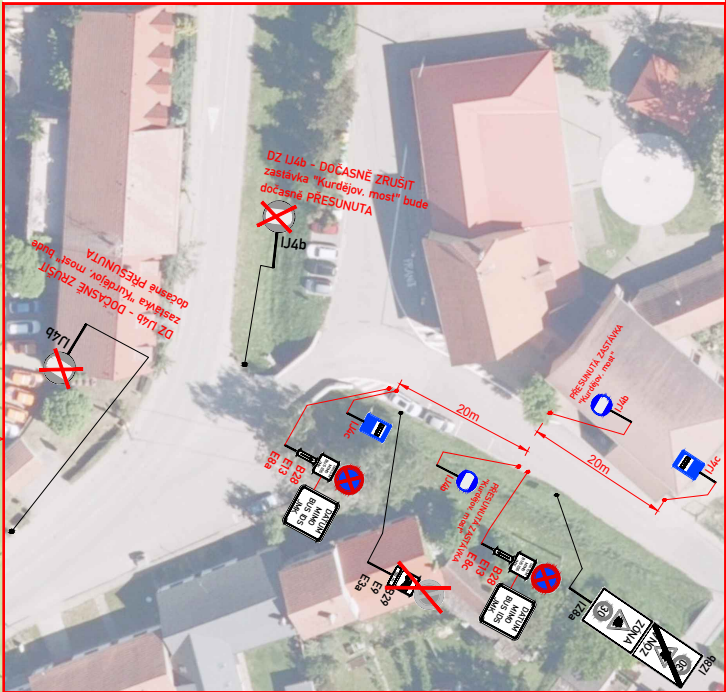
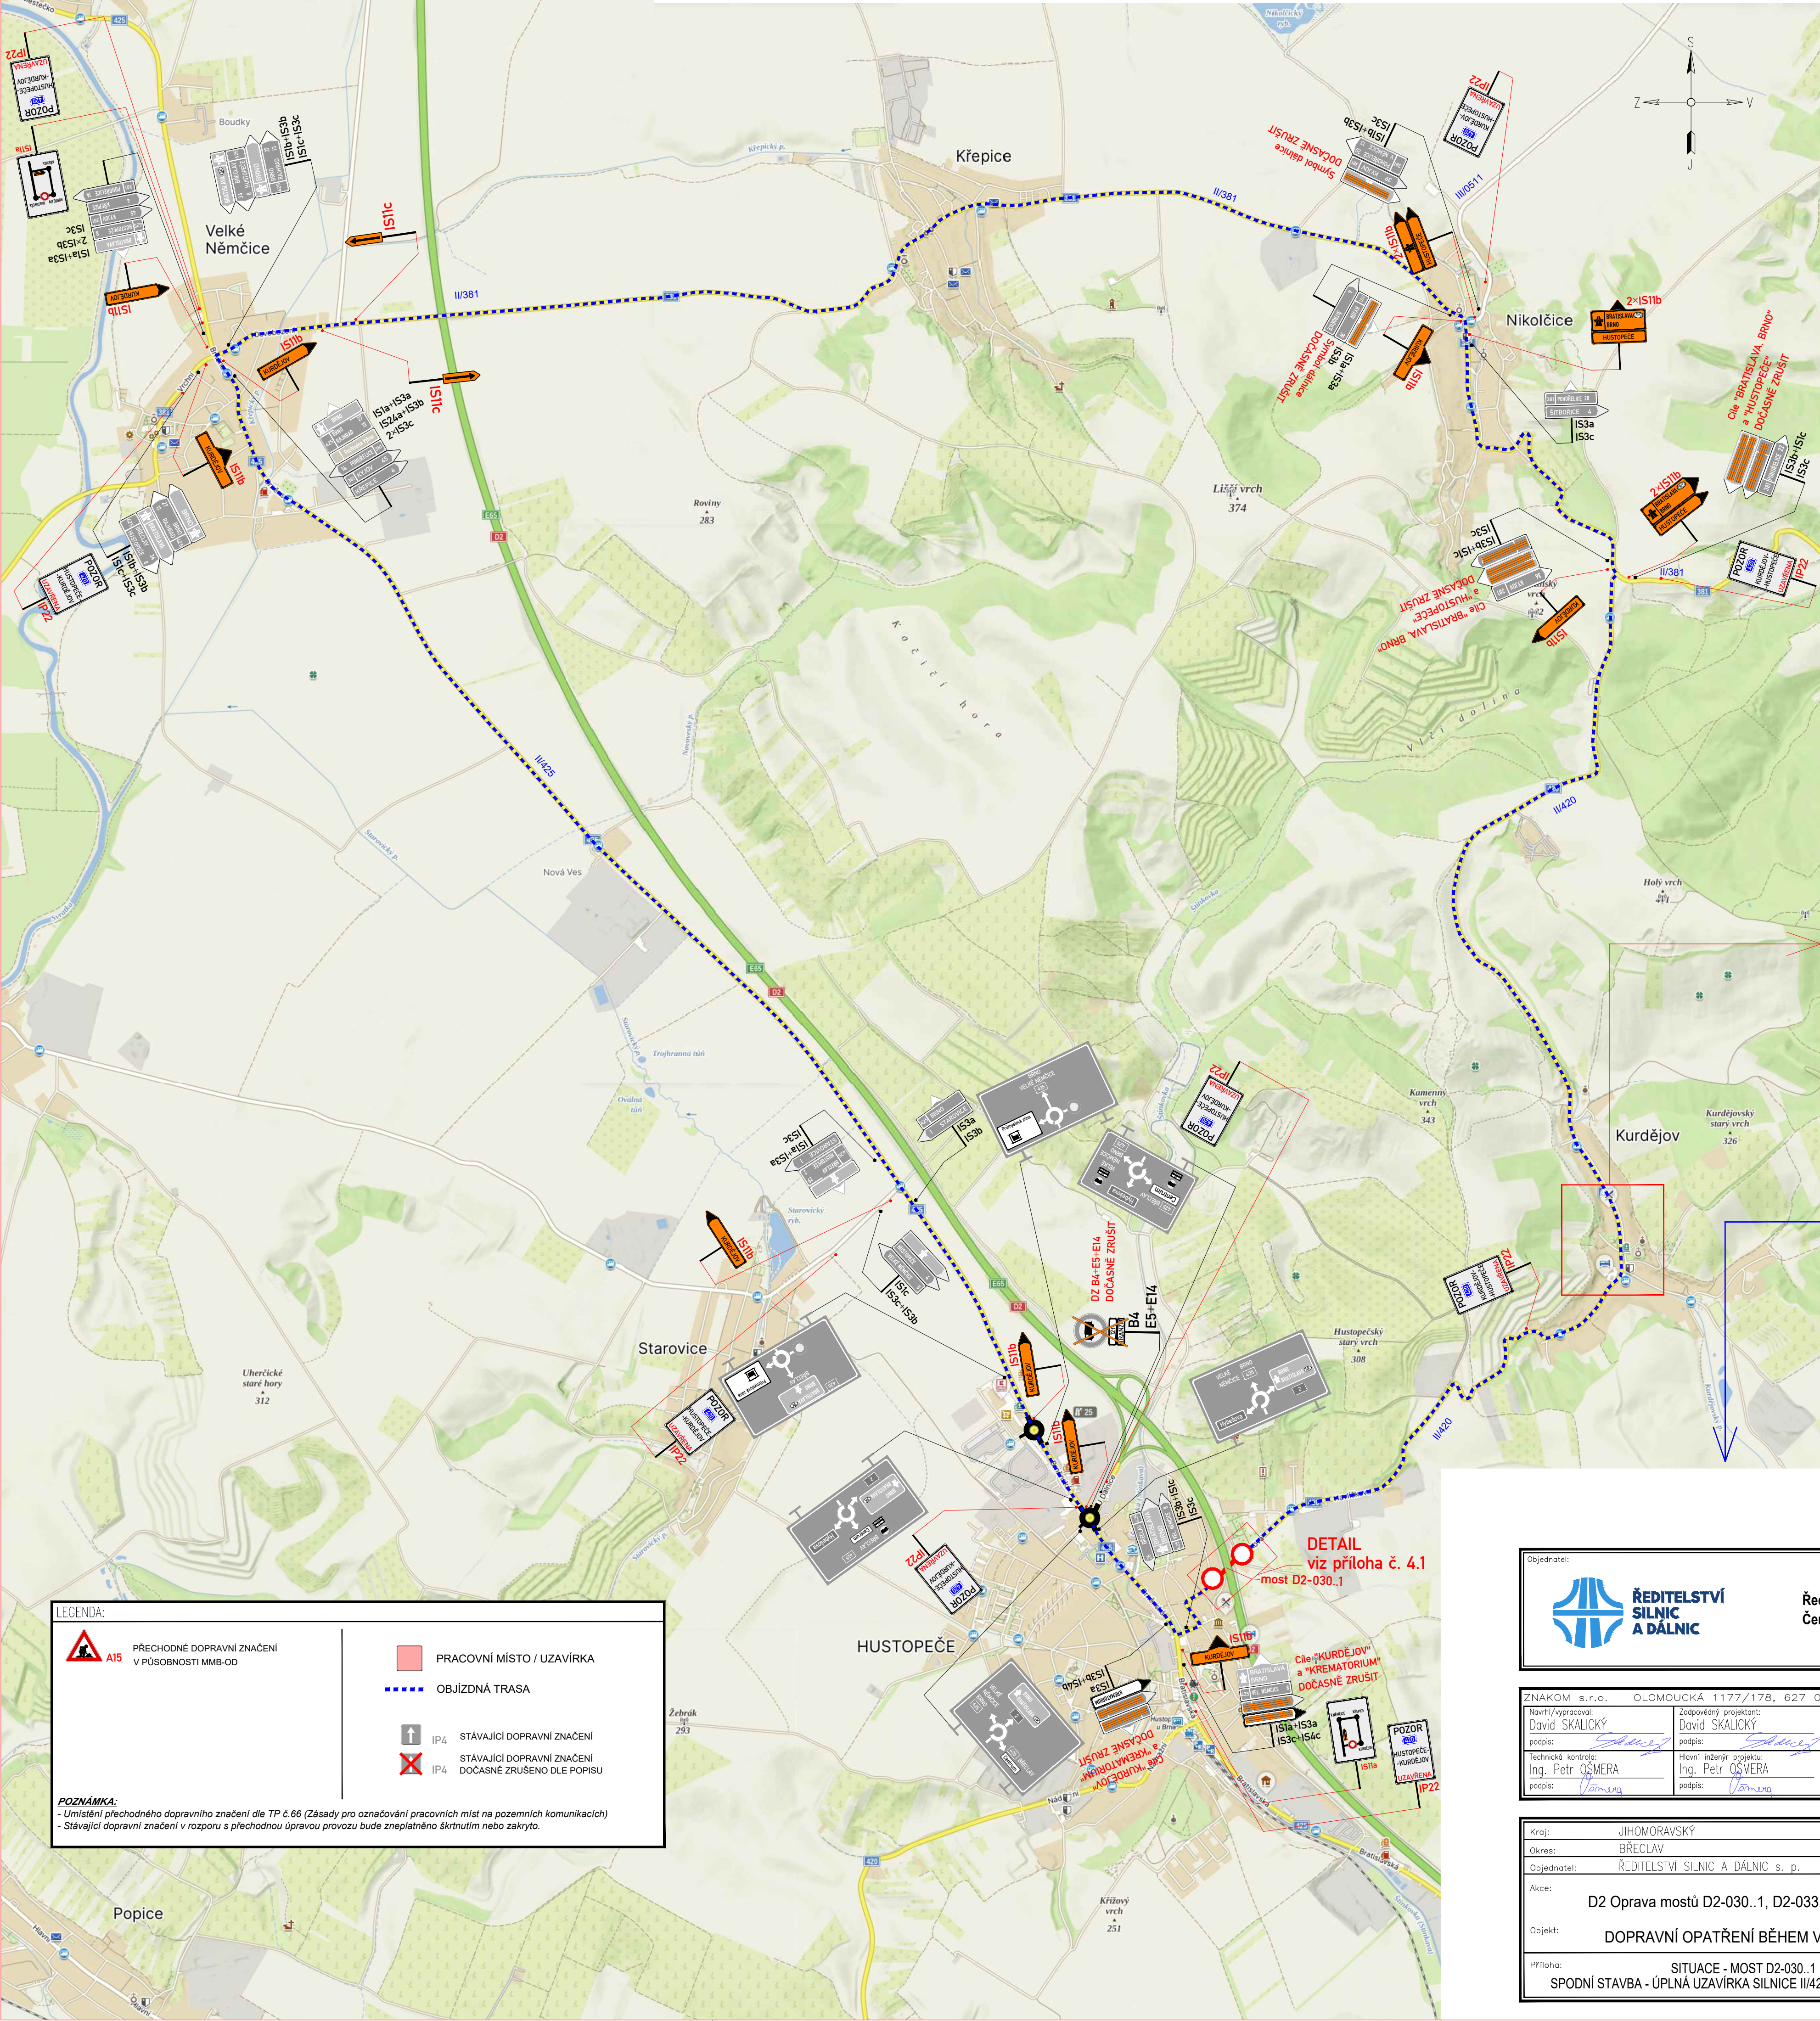




LEGENDA:

**A15** PŘECHODNÉ DOPRAVNÍ ZNAČENÍ
V PŮSOBNOSTI MMB-OD

**PRACOVNÍ MÍSTO / UZÁVÍRKA**

**OBJÍZDNÁ TRASA**

**IP4** STÁVAJÍCÍ DOPRAVNÍ ZNAČENÍ

**IP4** STÁVAJÍCÍ DOPRAVNÍ ZNAČENÍ
DOČASNĚ ZRUŠENO DLE POPISU

POZNÁMKA:
- Umístění přechodného dopravního značení dle TP č.66 (Zásady pro označování pracovních míst na pozemních komunikacích)
- Stávající dopravní značení v rozporu s přechodnou úpravou provozu bude zneplatněno skrtnutím nebo zakrytím.

Souřadnicový systém S-JTSK, Výškový systém Bpv

**ŘEDITELSTVÍ
SILNIC
A DÁLNIC**

Ředitelství silnic a dálnic s. p.
Čerčanská 2023/12, 140 00 Praha 4

ZNAMOM s.r.o. — OLOMOUCKÁ 1177/178, 627 00 BRNO, TEL. 602 332 710, ZNAMOM@ZNAMOM.CZ

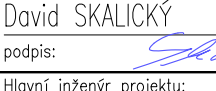
Navrh/ypocíval:
David SKALICKÝ

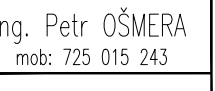
Zodpovídný projektant:
David SKALICKÝ

Reditel:
Ing. Petr OŠMERA
mob: 725 015 243

Zhotovitel:
ZNAMOM
ZNAMOM s.r.o., OLOMOUCKÁ 1177/178, 627 00 BRNO

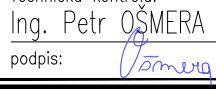
podpis: 

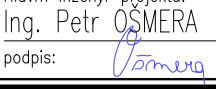
podpis: 

podpis: 

Technická kontrola:
Ing. Petr OŠMERA

Hlavní inženýr projektu:
Ing. Petr OŠMERA

podpis: 

podpis: 

podpis: 

Kraj:	JIHOMORAVSKÝ	Čís. zakázky:	25Z01139
Okres:	BŘECLAV	Čís. revize:	01
Objednatel:	ŘEDITELSTVÍ SILNIC A DÁLNIC s. p.	Datum:	06/2025
Akce:	D2 Oprava mostů D2-030..1, D2-033 a D2-034..1	Formát:	297x630
Objekt:	DOPRAVNÍ OPATŘENÍ BĚHEM VÝSTAVBY	Metrika:	1:1500
Příloha:	SITUACE - MOST D2-030..1 SPODNÍ STAVBA - ÚPLNÁ UZÁVÍRKA SILNICE II/420 (OBJÍZDNÁ TRASA)	Stupeň:	Souprava:
		RDS	
		Čís. přílohy:	1.2