


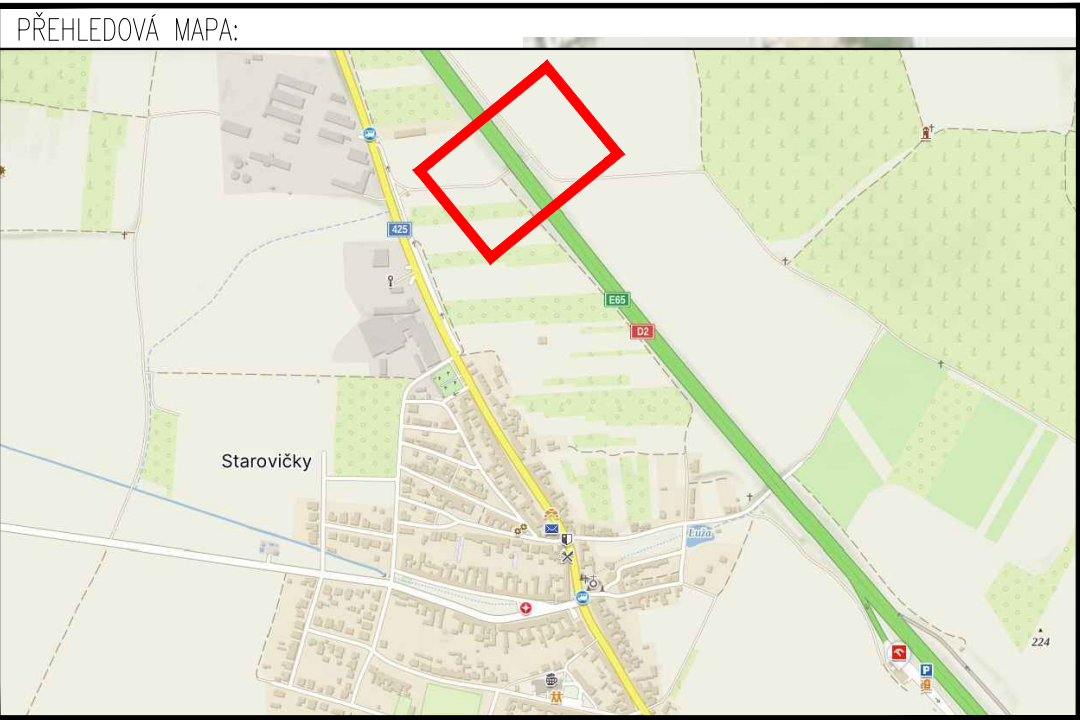

LEGENDA:

**A15**

PŘECHODNÉ DOPRAVNÍ ZNAČENÍ

**IP4**


STÁVAJÍCÍ DOPRAVNÍ ZNAČENÍ

**IP4**

STÁVAJÍCÍ DOPRAVNÍ ZNAČENÍ DOČASNĚ ZRUŠENO DLE POPISU

**PRACOVNÍ MÍSTO / UZAVÍRKA**

POZNÁMKA:
- Umístění přechodného dopravního značení dle TP č.66 (Zásady pro označování pracovních míst na pozemních komunikacích)
- Stávající dopravní značení v rozporu s přechodnou úpravou provozu bude zneplatněno škrtnutím nebo zakryto.

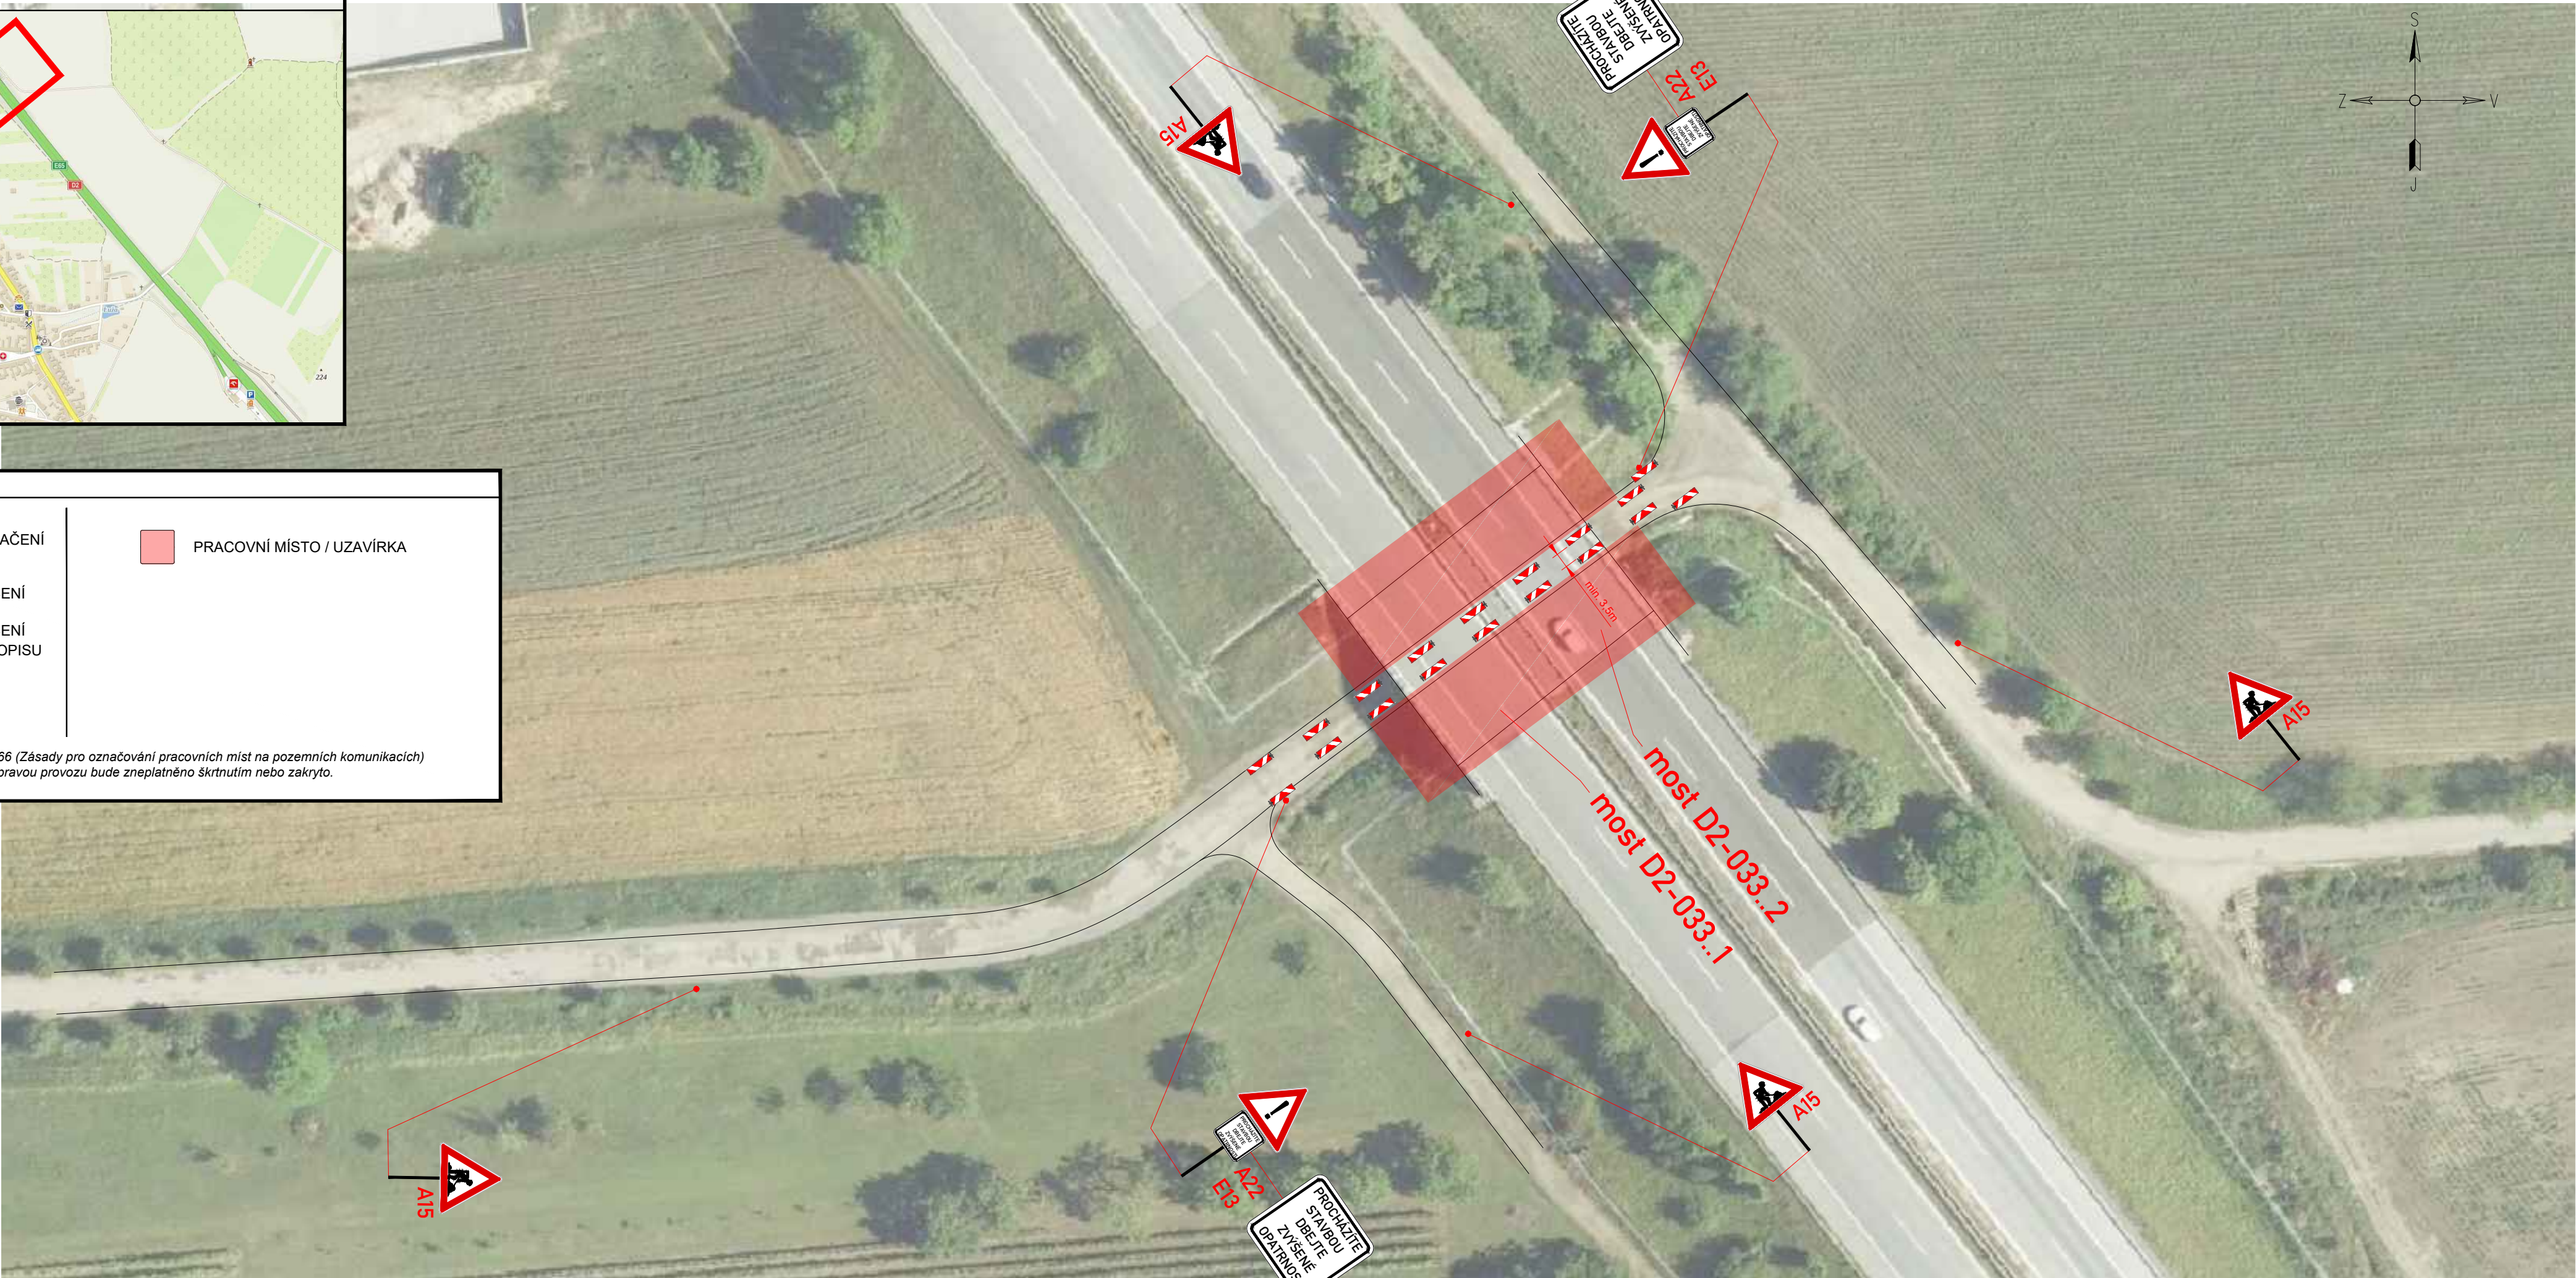

Souřadnicový systém S—JTSK, Výškový systém Bpv

**ŘEDITELSTVÍ SILNIC A DÁLNIC**

Ředitelství silnic a dálnic s. p.
Čerčanská 2023/12, 140 00 Praha 4

ZNAKOM s.r.o. – OLOMOUCKÁ 1177/178, 627 00 BRNO, TEL. 602 332 710, ZNAKOM@ZNAKOM.CZ			
Navrhl/vypracoval: David SKALICKÝ podpis: 	Zodpovědný projektant: David SKALICKÝ podpis: 	Ředitel: Ing. Petr OŠMERA mob: 725 015 243 	Zhotovitel: ZNAKOM ZNAKOM s.r.o., OLOMOUCKÁ 1177/178, 627 00 BRNO
Technická kontrola: Ing. Petr OŠMERA podpis: 	Hlavní inženýr projektu: Ing. Petr OŠMERA podpis: 		

Kraj:	JIHOMORAVSKÝ	Čís. zakázky:	25Z01139
Okres:	BŘECLAV	Čís. revize:	00
Objednatel:	ŘEDITELSTVÍ SILNIC A DÁLNIC s. p.	Datum:	07/2025
Akce:	D2 Oprava mostů D2-030..1, D2-033 a D2-034..1	Formát:	297x840
Objekt:	DOPRAVNÍ OPATŘENÍ BĚHEM VÝSTAVBY	Měřítko:	1:1500
Příloha:	SITUACE - MOST D2-033 SPODNÍ STAVBA - ČÁSTEČNÁ UZAVÍRKA Ú.K.	Stupeň:	RDS
		Čís. přílohy:	3.2
		Souprava:	