


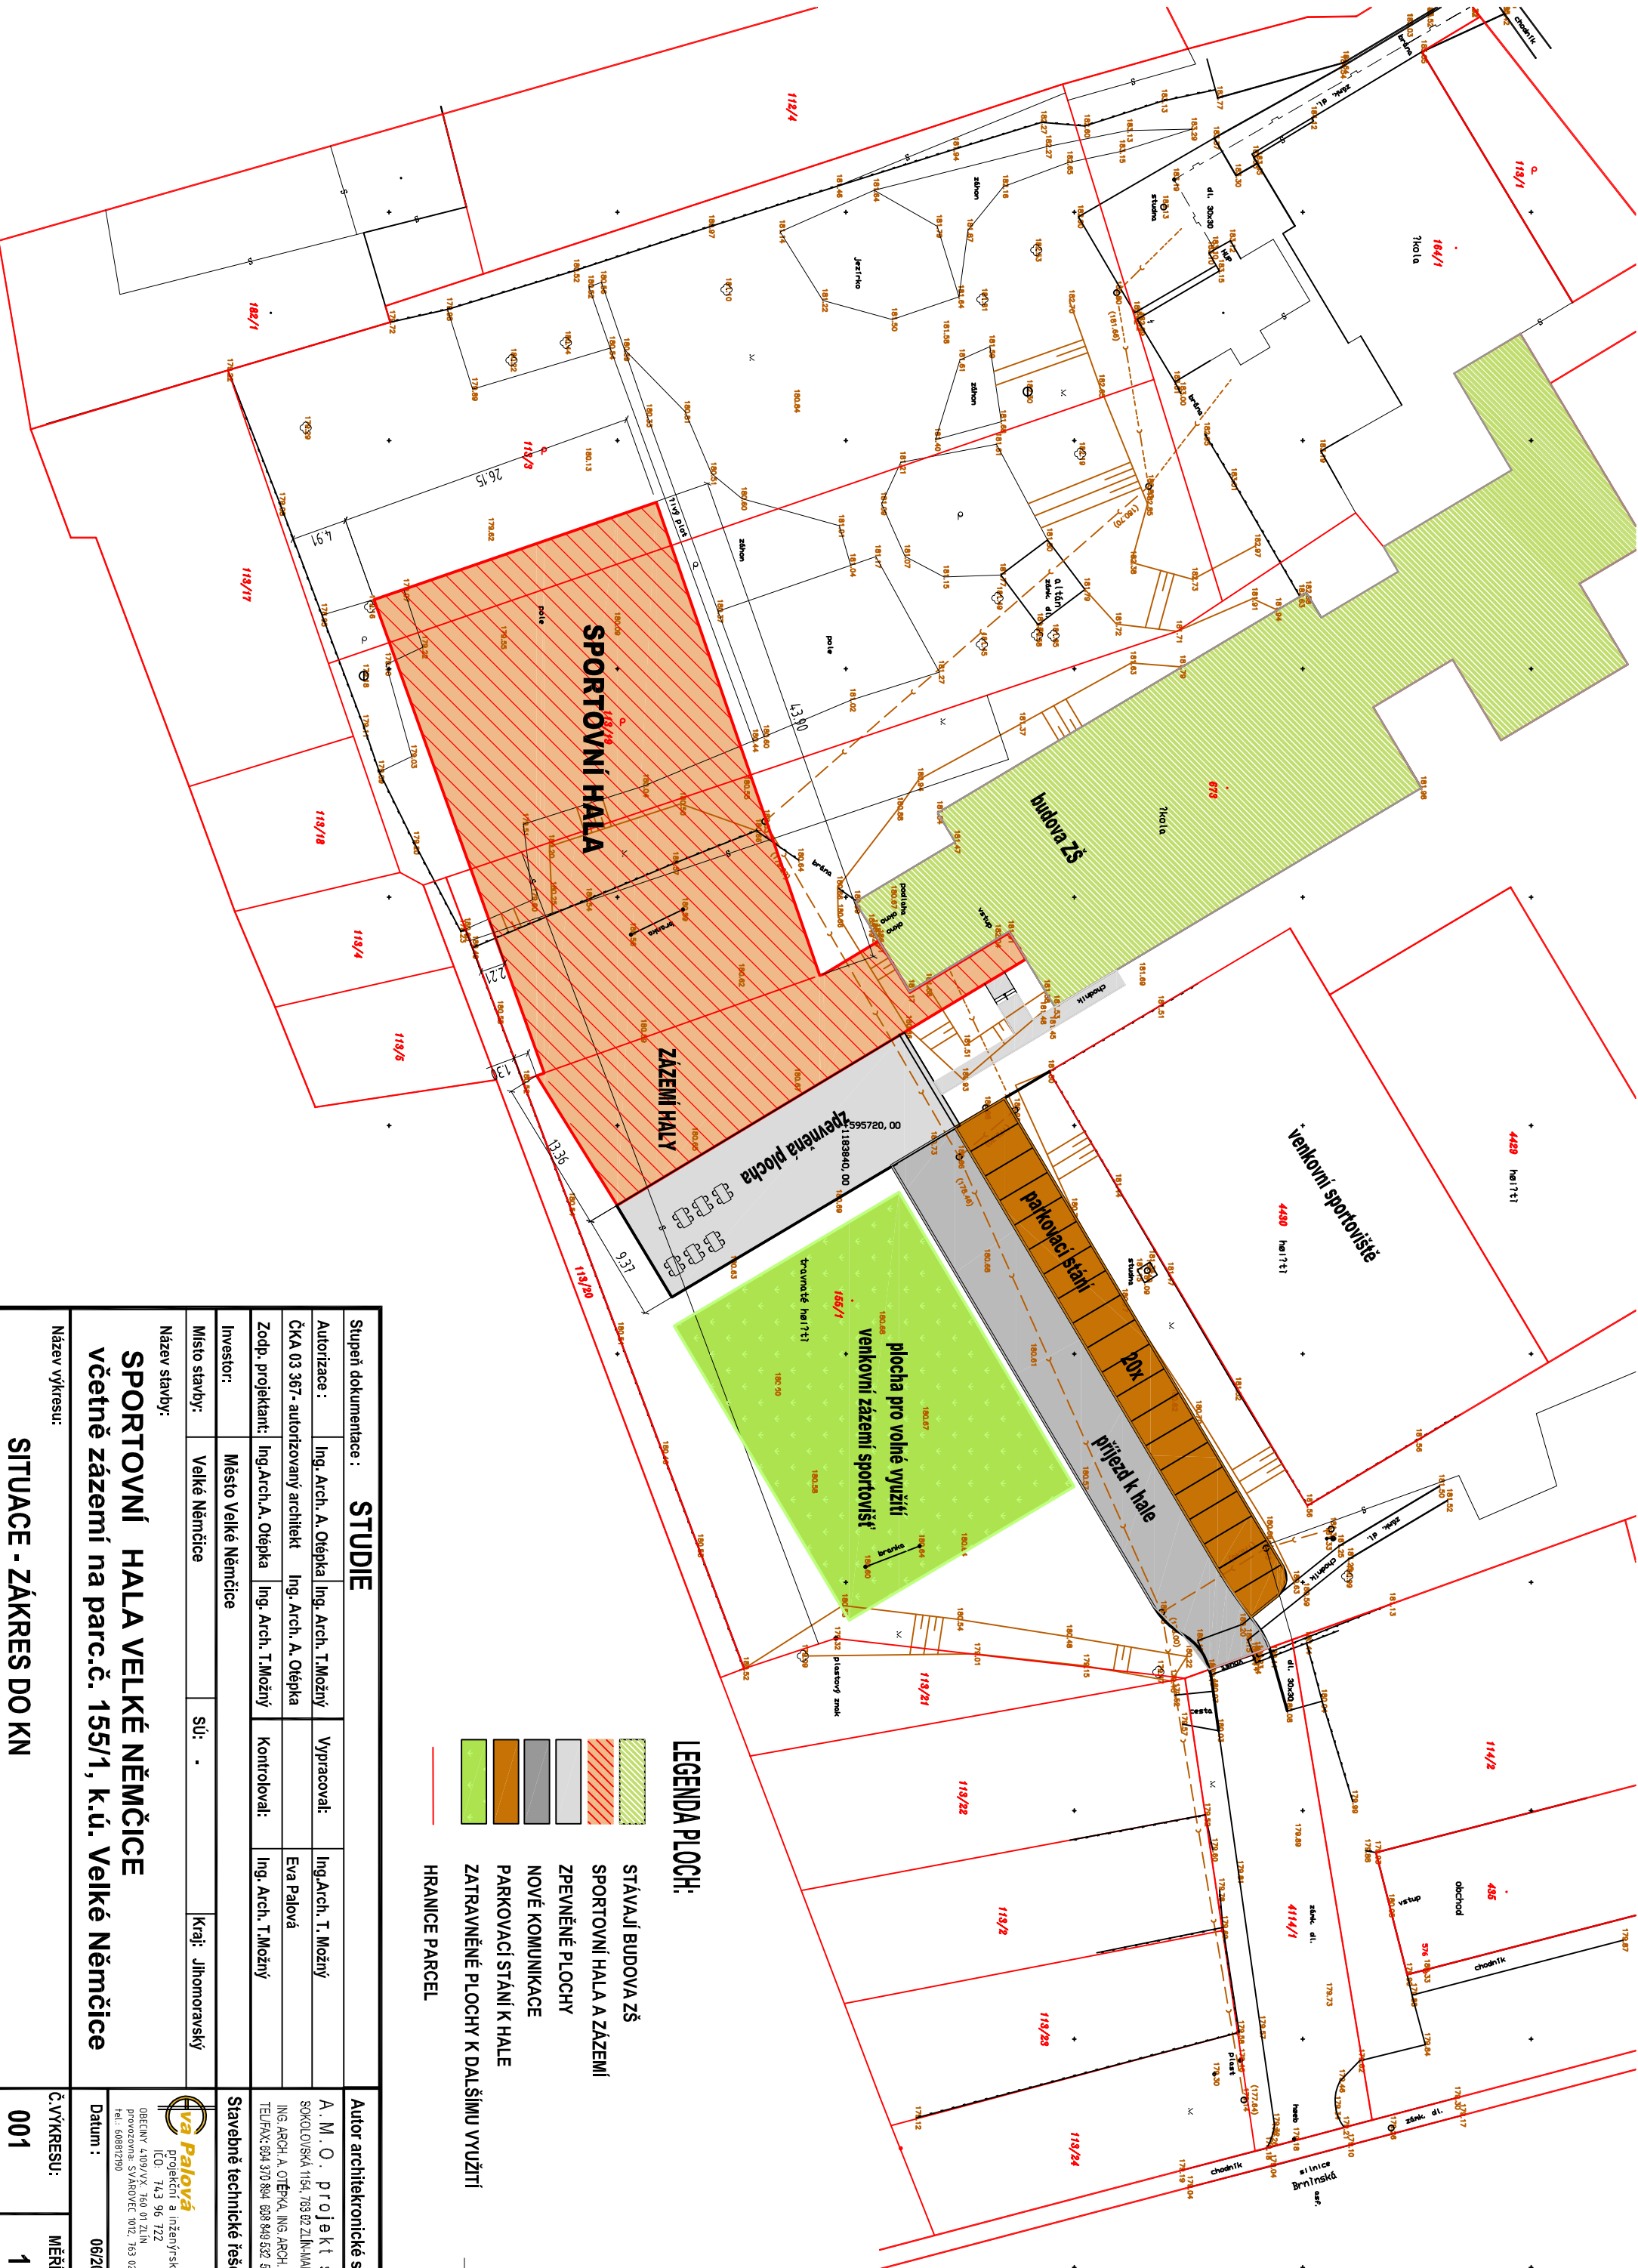

LEGENDA PLOCH:

STÁVAJÍ BUDOVA ZŠ

SPORTOVNÍ HALA A ZÁZEMÍ

ZPEVNĚNÉ PLOCHY

NOVÉ KOMUNIKACE

PARKOVACÍ STÁNÍ K HALE

ZATRAVNĚNÉ PLOCHY K DALŠÍMU VYUŽITÍ

HRANICE PARCEL

S

Stupeň dokumentace : STUDIE					Autor architektonické studie	
Autorizace :		Ing. Arch. A. Otěpka	Ing. Arch. T. Možný	Vypracovali:		Ing. Arch. T. Možný
ČKA 03 367 - autorizovaný architekt		Ing. Arch. A. Otěpka				Eva Palová
Zodp. projektant:		Ing. Arch. A. Otěpka	Ing. Arch. T. Možný	Kontrolovali:		Ing. Arch. T. Možný
Investor:		Město Velké Němčice				
Místo stavby:		Velké Němčice	SÚ:	-	Kraj: Jihomoravský	
Název stavby: SPORTOVNÍ HALA VELKÉ NĚMČICE včetně zázemí na parc.č. 155/1, k.ú. Velké Němčice						
Název výkresu: SITUACE - ZÁKRES DO KN						
Č.vÝKRESU: 001						
MĚŘITKO: 1: 500						
Datum : 06/2016						
 projekt a inženýrská činnost IČO: 743 96 722 OBECEJ 4,09/VYK, 760 01 ZLIN provozovna: SVAROVEC 1072, 763 02 ZLIN tel.: 60887790						